

**MAPAS DE PELIGROSIDAD Y RIESGO DE INUNDACIÓN DE LAS ARPSIS  
FLUVIALES EN LA DEMARCACIÓN HIDROGRÁFICA DE TENERIFE**

**-MAPAS-**

**ES124-ARPSI\_0029- BCO. DE LA CARNICERÍA**



CONSULTOR:

 **CIVILPORT**  
INGENIEROS

OCTUBRE 2014

## ÍNDICE DE MAPAS:

### MAPAS DE PELIGROSIDAD

#### 1. ZONAS INUNDABLES

##### **1.1 ZONAS INUNDABLES (T100)**

##### **1.2 ZONAS INUNDABLES (T500)**

#### 2. MAPA DE CALADOS

##### **2.1 MAPA DE CALADOS (T100)**

##### **2.2 MAPA DE CALADOS (T500)**

#### 3. ZONA DE FLUJO PREFERENTE

#### 4. DOMINIO PÚBLICO HIDRÁULICO

### MAPAS DE RIESGOS

#### 5. AFECCIÓN A LA POBLACIÓN

##### **5.1 AFECCIÓN A LA POBLACIÓN (T100)**

##### **5.2 AFECCIÓN A LA POBLACIÓN (T500)**

#### 6. ACTIVIDADES AFECTADAS

##### **6.1 ACTIVIDADES AFECTADAS (T100)**

##### **6.2 ACTIVIDADES AFECTADAS (T500)**

#### 7. ZONAS DE VULNERABILIDAD AMBIENTAL


##### **7.1 ZONAS DE VULNERABILIDAD (T100) AMBIENTAL Y PTOS. DE ESPECIAL IMPORTANCIA**

##### **7.2 ZONAS DE VULNERABILIDAD (T500) AMBIENTAL Y PTOS. DE ESPECIAL IMPORTANCIA**

# MAPAS DE PELIGROSIDAD

## ES124\_ARPSI\_0029

## 1. ZONAS INUNDABLES

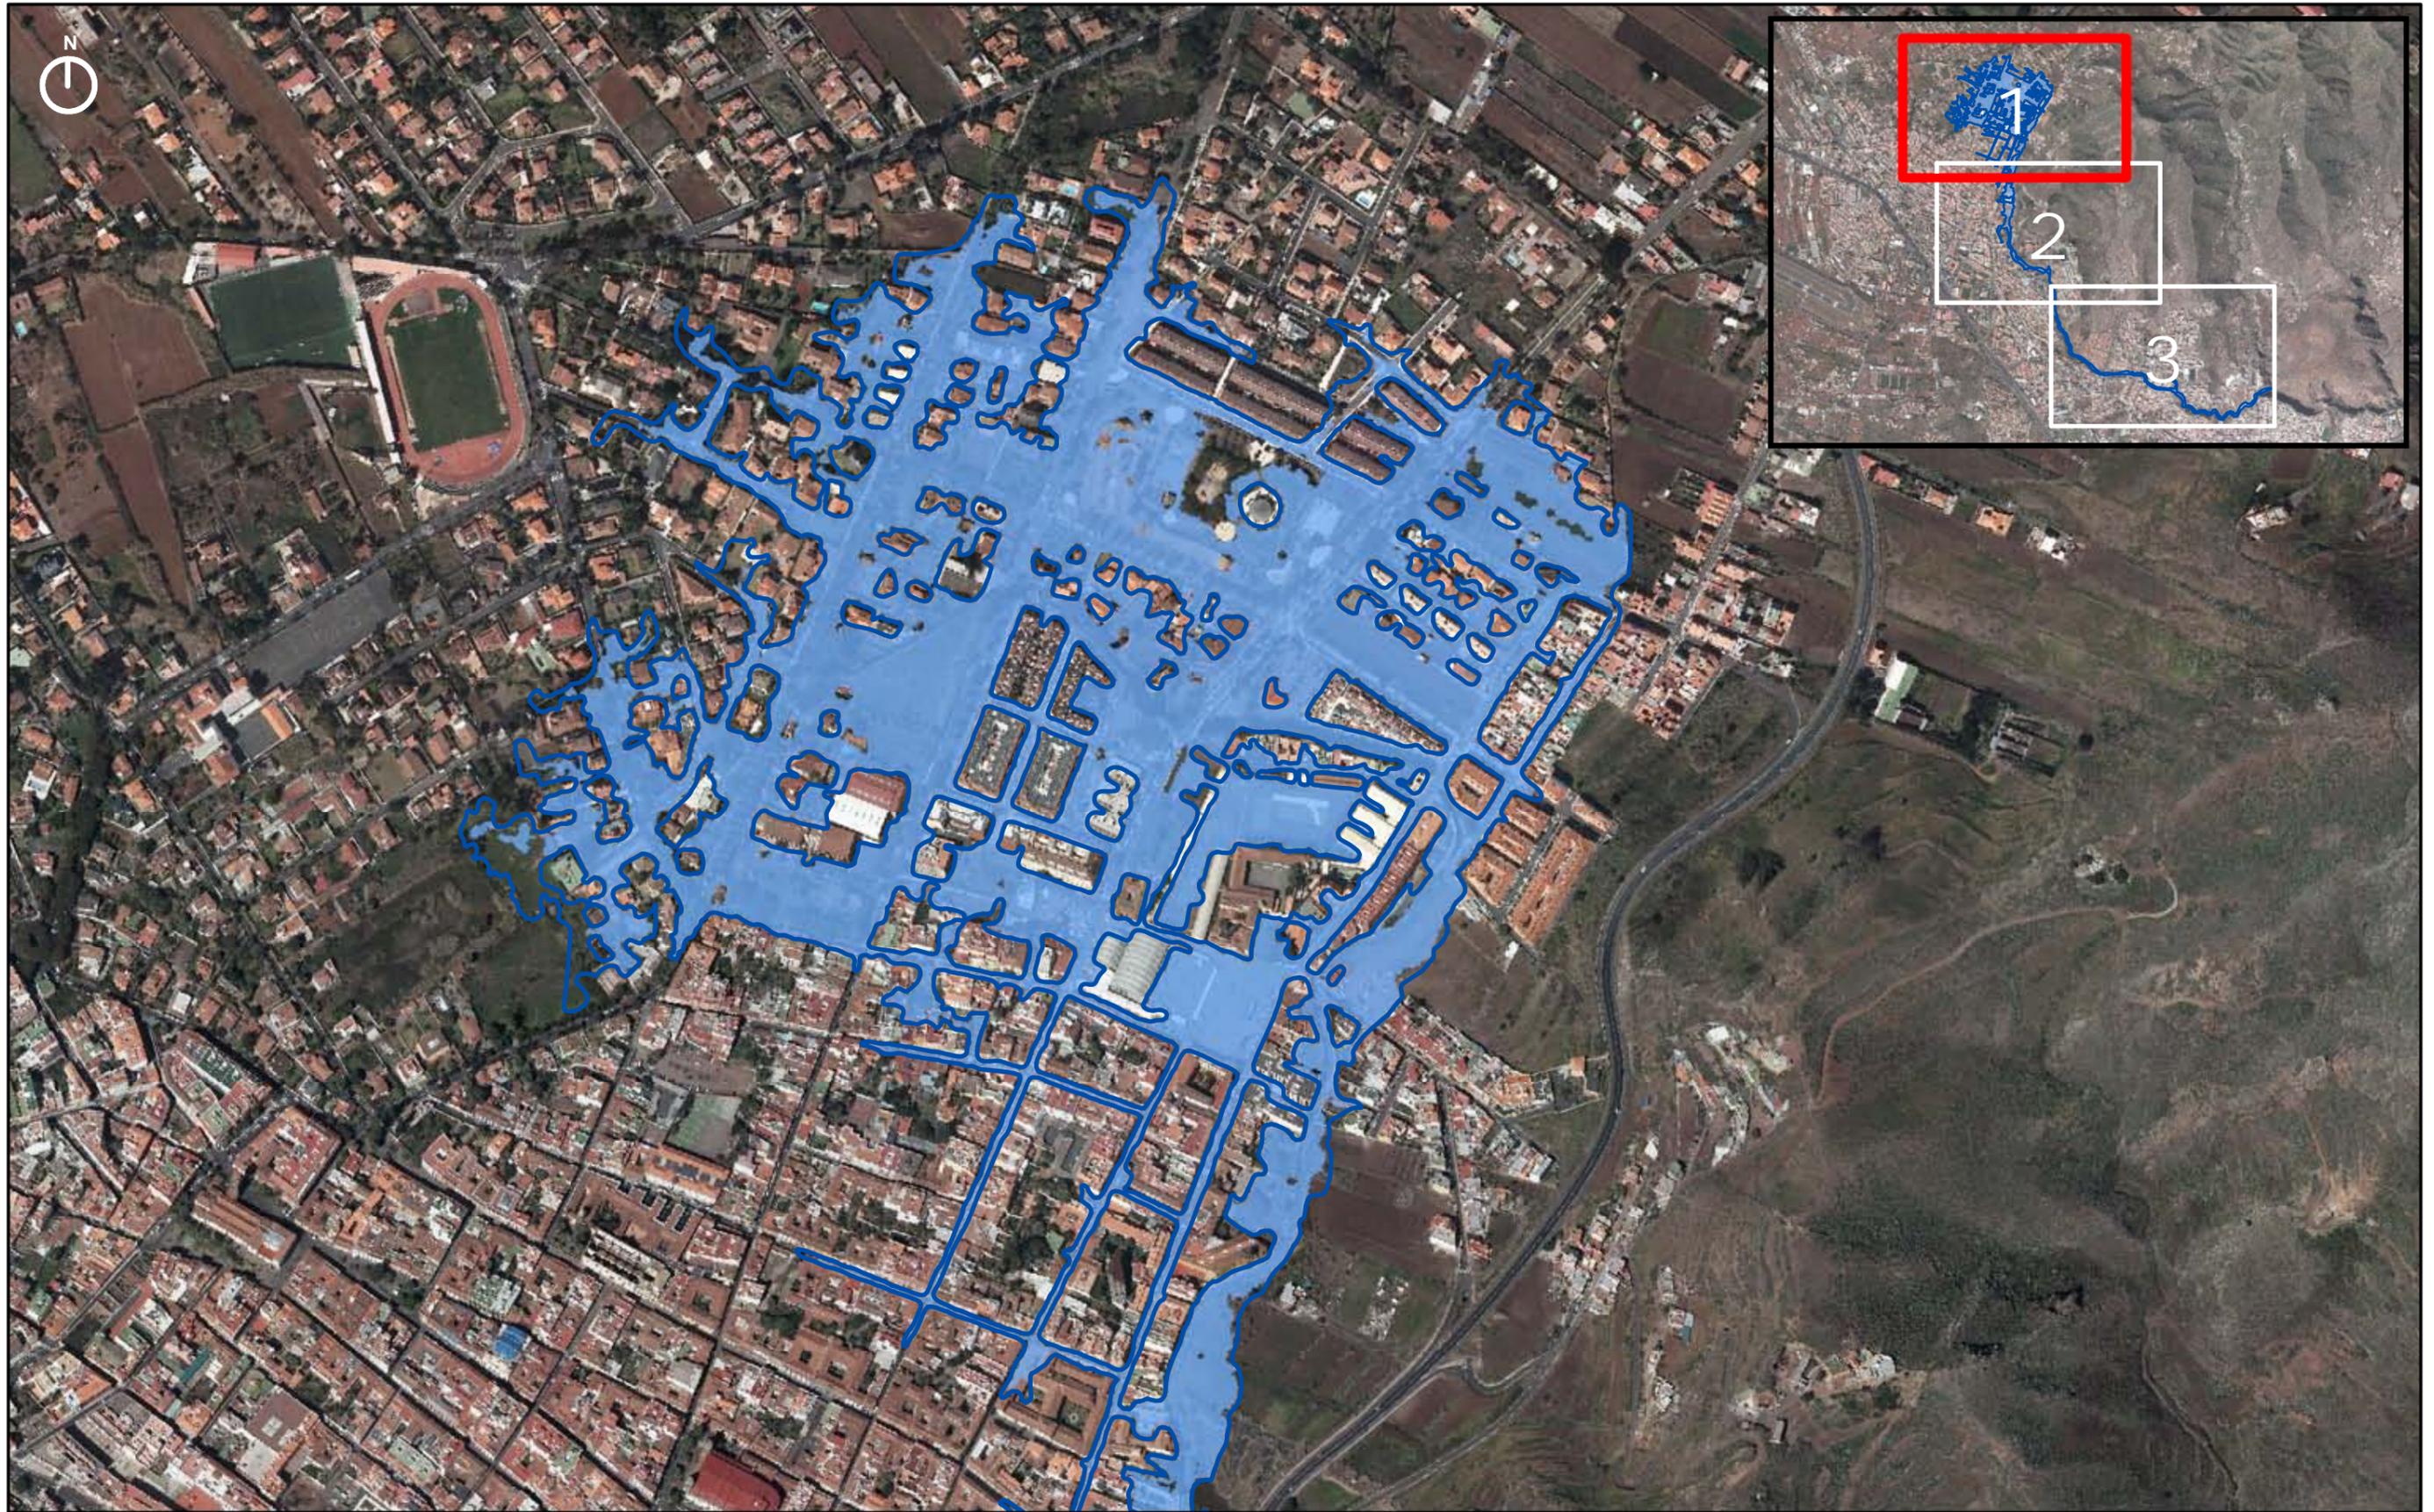

LEYENDA

\* (SIN COLOR) T100 CALADO < 0,2 m    ENVOLVENTE ZONA INUNDABLE


  T100 CALADO > 0,2 m

\* NOTA:  
NO SE HAN SOMBRADO LAS ZONAS CON CALADO MENOR DE 0,2m AL SER ESTA MEDIDA INFERIOR A LA PRECISIÓN EN ALTIMETRÍA DEL MDT.



FECHA  
**MARZO 2014**

ESCALA  
**1:5.000**

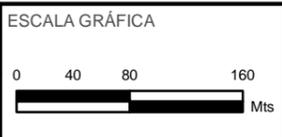

TÍTULO DEL PROYECTO  
**MAPAS DE PELIGROSIDAD Y RIESGO DE INUNDACIÓN DE LA DEMARCACIÓN HIDROGRÁFICA DE TENERIFE**

TÍTULO DEL PLANO  
**ZONAS INUNDABLES (T100)  
ES124\_ARPSI\_0029  
BARRANCO DE LA CARNICERÍA**

Nº DE PLANO  
**1.1**

HOJA  
**1 de 3**



LOCALIZADOR



LEYENDA

- \* (SIN COLOR) T100 CALADO < 0,2 m
- ENVOLVENTE ZONA INUNDABLE
- T100 CALADO > 0,2 m

\* NOTA:  
NO SE HAN SOMBRADO LAS ZONAS CON CALADO MENOR DE 0,2m AL SER ESTA MEDIDA INFERIOR A LA PRECISIÓN EN ALTIMETRÍA DEL MDT.



CONSULTOR  
**CIVILPORT**

FECHA  
**MARZO 2014**  
ESCALA  
**1:5.000**



TÍTULO DEL PROYECTO  
**MAPAS DE PELIGROSIDAD Y RIESGO DE INUNDACIÓN DE LA DEMARCACIÓN HIDROGRÁFICA DE TENERIFE**

TÍTULO DEL PLANO  
**ZONAS INUNDABLES (T100)  
ES124\_ARPSI\_0029  
BARRANCO DE LA CARNICERÍA**

Nº DE PLANO  
**1.1**  
HOJA  
**2 de 3**



LEYENDA

\* (SIN COLOR) T100 CALADO < 0,2 m    ENVOLVENTE ZONA INUNDABLE

T100 CALADO > 0,2 m


\* NOTA:  
NO SE HAN SOMBRADO LAS ZONAS CON CALADO MENOR DE 0,2m AL SER ESTA MEDIDA INFERIOR A LA PRECISIÓN EN ALTIMETRÍA DEL MDT.



CONSULTOR  
**CIVILPORT**

FECHA  
**MARZO 2014**

ESCALA  
**1:5.000**


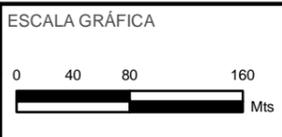


TÍTULO DEL PROYECTO  
**MAPAS DE PELIGROSIDAD Y RIESGO DE INUNDACIÓN DE LA DEMARCACIÓN HIDROGRÁFICA DE TENERIFE**

TÍTULO DEL PLANO  
**ZONAS INUNDABLES (T100)  
ES124\_ARPSI\_0029  
BARRANCO DE LA CARNICERÍA**

Nº DE PLANO  
**1.1**

HOJA  
**3 de 3**

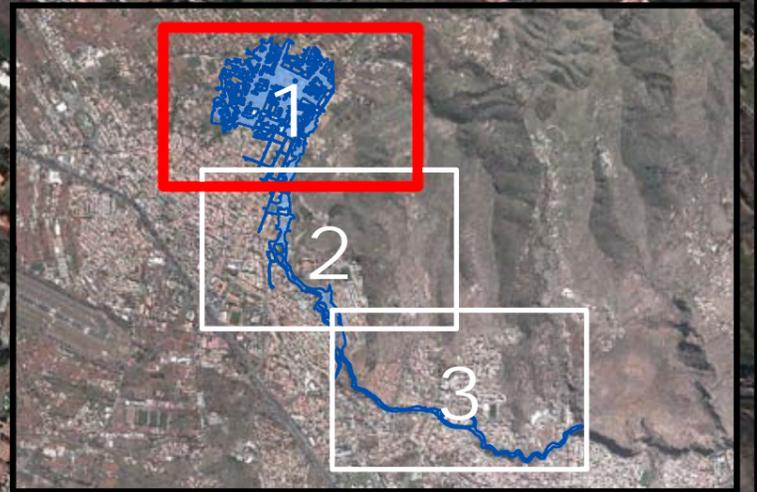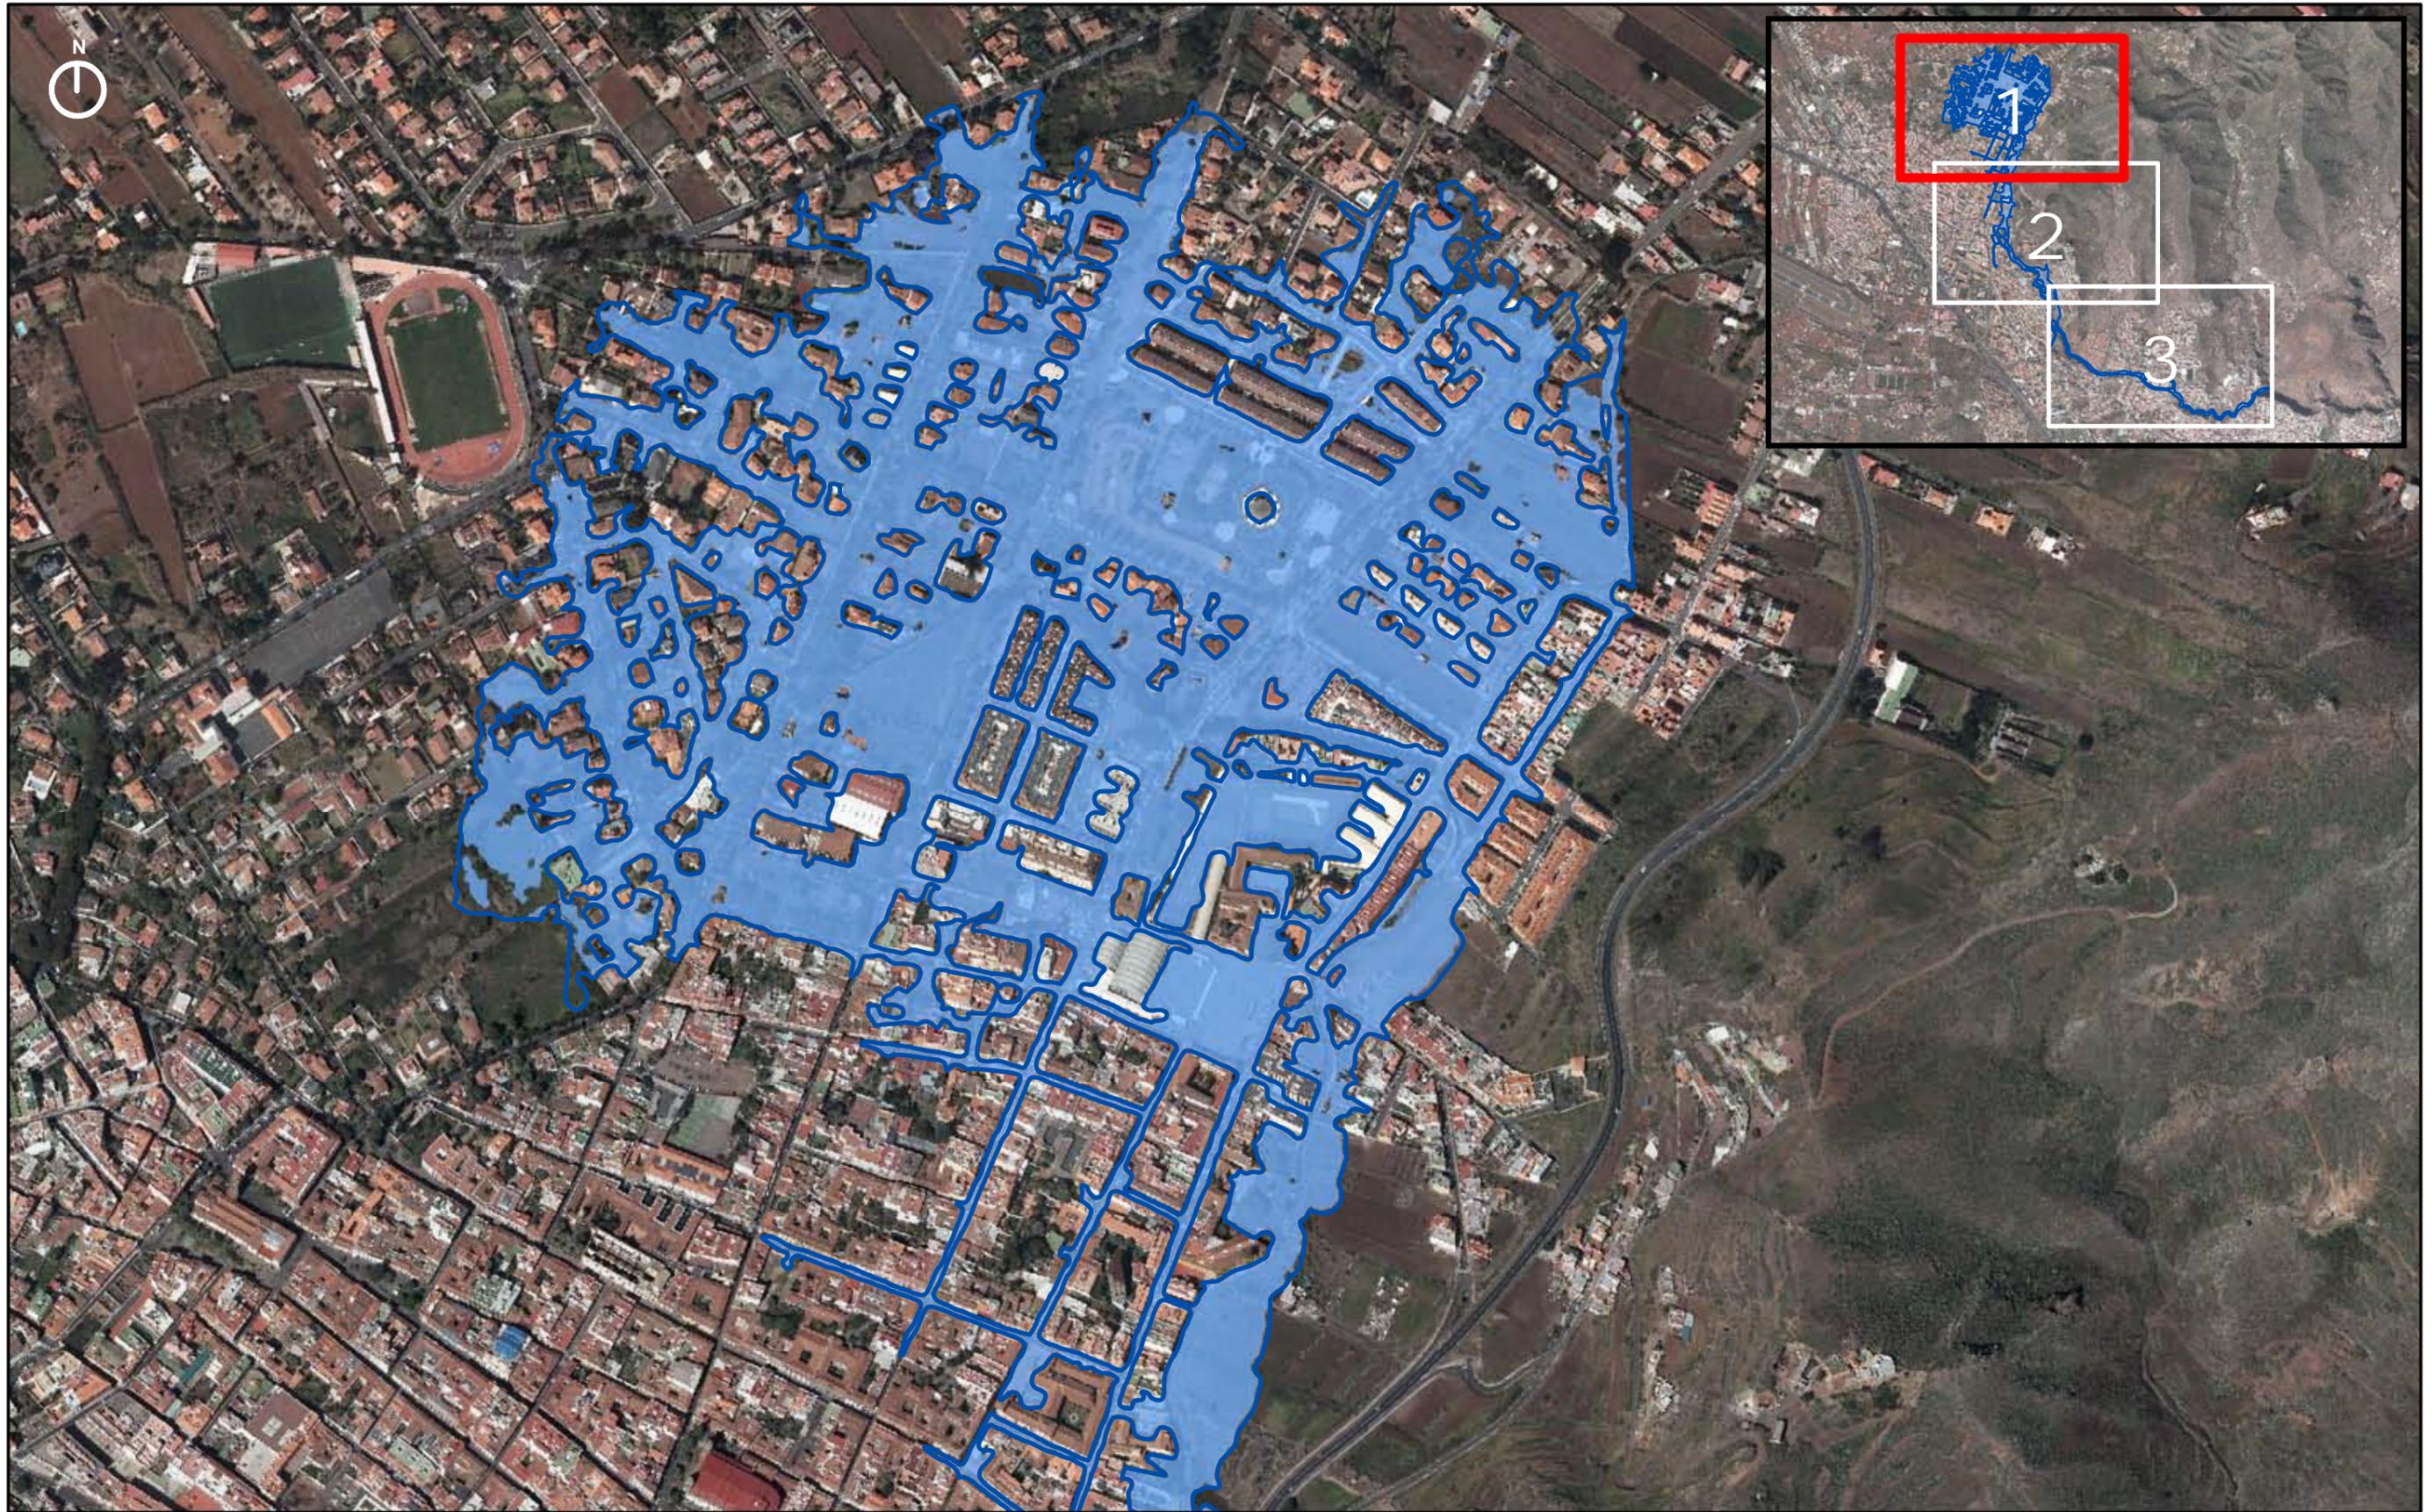

LEYENDA

\* (SIN COLOR) T500 CALADO < 0,2 m    ENVOLVENTE ZONA INUNDABLE


  T500 CALADO > 0,2 m

\* NOTA:  
NO SE HAN SOMBRADO LAS ZONAS CON CALADO MENOR DE 0,2m AL SER ESTA MEDIDA INFERIOR A LA PRECISIÓN EN ALTIMETRÍA DEL MDT.



FECHA  
**MARZO 2014**

ESCALA  
**1:5.000**

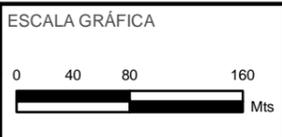

TÍTULO DEL PROYECTO  
**MAPAS DE PELIGROSIDAD Y RIESGO DE INUNDACIÓN DE LA DEMARCACIÓN HIDROGRÁFICA DE TENERIFE**

TÍTULO DEL PLANO  
**ZONAS INUNDABLES (T500)  
ES124\_ARPSI\_0029  
BARRANCO DE LA CARNICERÍA**

Nº DE PLANO  
1.2

HOJA  
1 de 3



LOCALIZADOR



LEYENDA


- \*[SIN COLOR] T500 CALADO < 0,2 m
- ENVOLVENTE ZONA INUNDABLE
- T500 CALADO > 0,2 m

\* NOTA:  
NO SE HAN SOMBRADO LAS ZONAS CON CALADO MENOR DE 0,2m AL SER ESTA MEDIDA INFERIOR A LA PRECISIÓN EN ALTIMETRÍA DEL MDT.



CONSULTOR  
**CIVILPORT**

FECHA  
**MARZO 2014**  
ESCALA  
**1:5.000**

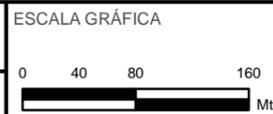

TÍTULO DEL PROYECTO  
**MAPAS DE PELIGROSIDAD Y RIESGO DE INUNDACIÓN DE LA DEMARCACIÓN HIDROGRÁFICA DE TENERIFE**

TÍTULO DEL PLANO  
**ZONAS INUNDABLES (T500)  
ES124\_ARPSI\_0029  
BARRANCO DE LA CARNICERÍA**

Nº DE PLANO  
1.2  
HOJA  
2 de 3



LOCALIZADOR



LEYENDA


- \* (SIN COLOR) T500 CALADO < 0,2 m
- ENVOLVENTE ZONA INUNDABLE
- T500 CALADO > 0,2 m

\* NOTA:  
NO SE HAN SOMBRADO LAS ZONAS CON CALADO MENOR DE 0,2m AL SER ESTA MEDIDA INFERIOR A LA PRECISIÓN EN ALTIMETRÍA DEL MDT.



CONSULTOR  
**CIVILPORT**

FECHA  
**MARZO 2014**  
ESCALA  
**1:5.000**

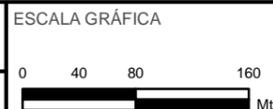


TÍTULO DEL PROYECTO  
**MAPAS DE PELIGROSIDAD Y RIESGO DE INUNDACIÓN DE LA DEMARCACIÓN HIDROGRÁFICA DE TENERIFE**

TÍTULO DEL PLANO  
**ZONAS INUNDABLES (T500)  
ES124\_ARPSI\_0029  
BARRANCO DE LA CARNICERÍA**

Nº DE PLANO  
**1.2**  
HOJA  
**3 de 3**

## 2. MAPA DE CALADOS

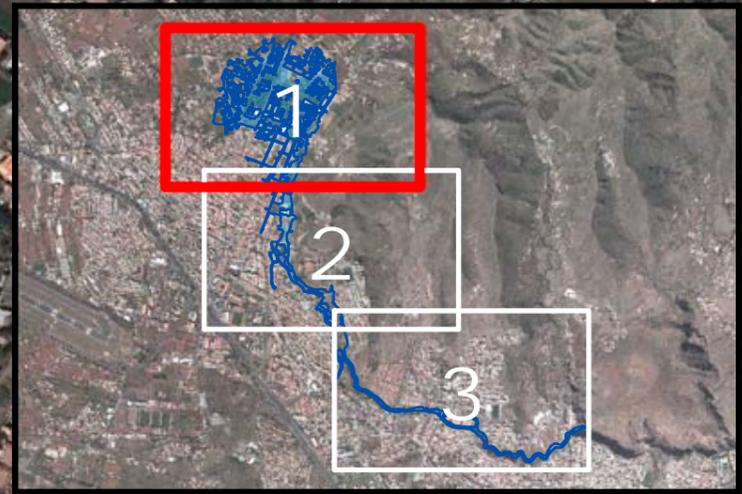

LEYENDA


CALADO(m) T=100	
*(SIN COLOR) 0 - 0,2	0,5 - 1
0,2 - 0,5	1 - 2
2 - 3	3 - 4
4 - 5	5 - 6
6 - 7	> 7
ENVOLVENTE ZONA INUNDABLE	

\* NOTA:  
NO SE HAN SOMBRADO LAS ZONAS CON CALADO MENOR DE 0,2m AL SER ESTA MEDIDA INFERIOR A LA PRECISIÓN EN ALTIMETRÍA DEL MDT.



FECHA  
**MARZO 2014**

ESCALA  
**1:5.000**

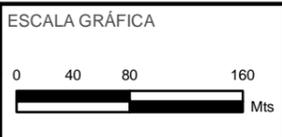

TÍTULO DEL PROYECTO  
**MAPAS DE PELIGROSIDAD Y RIESGO DE INUNDACIÓN DE LA DEMARCACIÓN HIDROGRÁFICA DE TENERIFE**

TÍTULO DEL PLANO  
**MAPA DE CALADOS (T100) ES124\_ARPSI\_0029 BARRANCO DE LA CARNICERÍA**

Nº DE PLANO  
**2.1**

HOJA  
**1 de 3**



LOCALIZADOR



LEYENDA

**CALADO(m) T=100**  
 \*(SIN COLOR) 0 - 0,2    0,5 - 1    2 - 3    4 - 5    6 - 7    ENVOLVENTE ZONA INUNDABLE  
 0,2 - 0,5    1 - 2    3 - 4    5 - 6    >7

\* NOTA:  
 NO SE HAN SOMBRADO LAS ZONAS CON CALADO MENOR DE 0,2m AL SER ESTA MEDIDA INFERIOR A LA PRECISIÓN EN ALTIMETRÍA DEL MDT.



CONSULTOR  
**CIVILPORT**

FECHA  
**MARZO 2014**  
 ESCALA  
**1:5.000**



TÍTULO DEL PROYECTO  
**MAPAS DE PELIGROSIDAD Y RIESGO DE INUNDACIÓN DE LA DEMARCACIÓN HIDROGRÁFICA DE TENERIFE**

TÍTULO DEL PLANO  
**MAPA DE CALADOS (T100) ES124\_ARPSI\_0029 BARRANCO DE LA CARNICERÍA**

Nº DE PLANO  
 2.1  
 HOJA  
 2 de 3



LEYENDA

CALADO(m) T=100	
*(SIN COLOR) 0 - 0,2	0,5 - 1
0,2 - 0,5	1 - 2
2 - 3	3 - 4
4 - 5	5 - 6
6 - 7	>7
ENVOLVENTE ZONA INUNDABLE	


\* NOTA:  
NO SE HAN SOMBRADO LAS ZONAS CON CALADO MENOR DE 0,2m AL SER ESTA MEDIDA INFERIOR A LA PRECISIÓN EN ALTIMETRÍA DEL MDT.



CONSULTOR  
**CIVILPORT**

FECHA  
**MARZO 2014**

ESCALA  
**1:5.000**

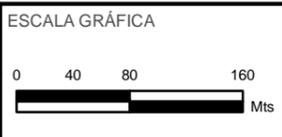


TÍTULO DEL PROYECTO  
**MAPAS DE PELIGROSIDAD Y RIESGO DE INUNDACIÓN DE LA DEMARCACIÓN HIDROGRÁFICA DE TENERIFE**

TÍTULO DEL PLANO  
**MAPA DE CALADOS (T100) ES124\_ARPSI\_0029 BARRANCO DE LA CARNICERÍA**

Nº DE PLANO  
**2.1**

HOJA  
**3 de 3**

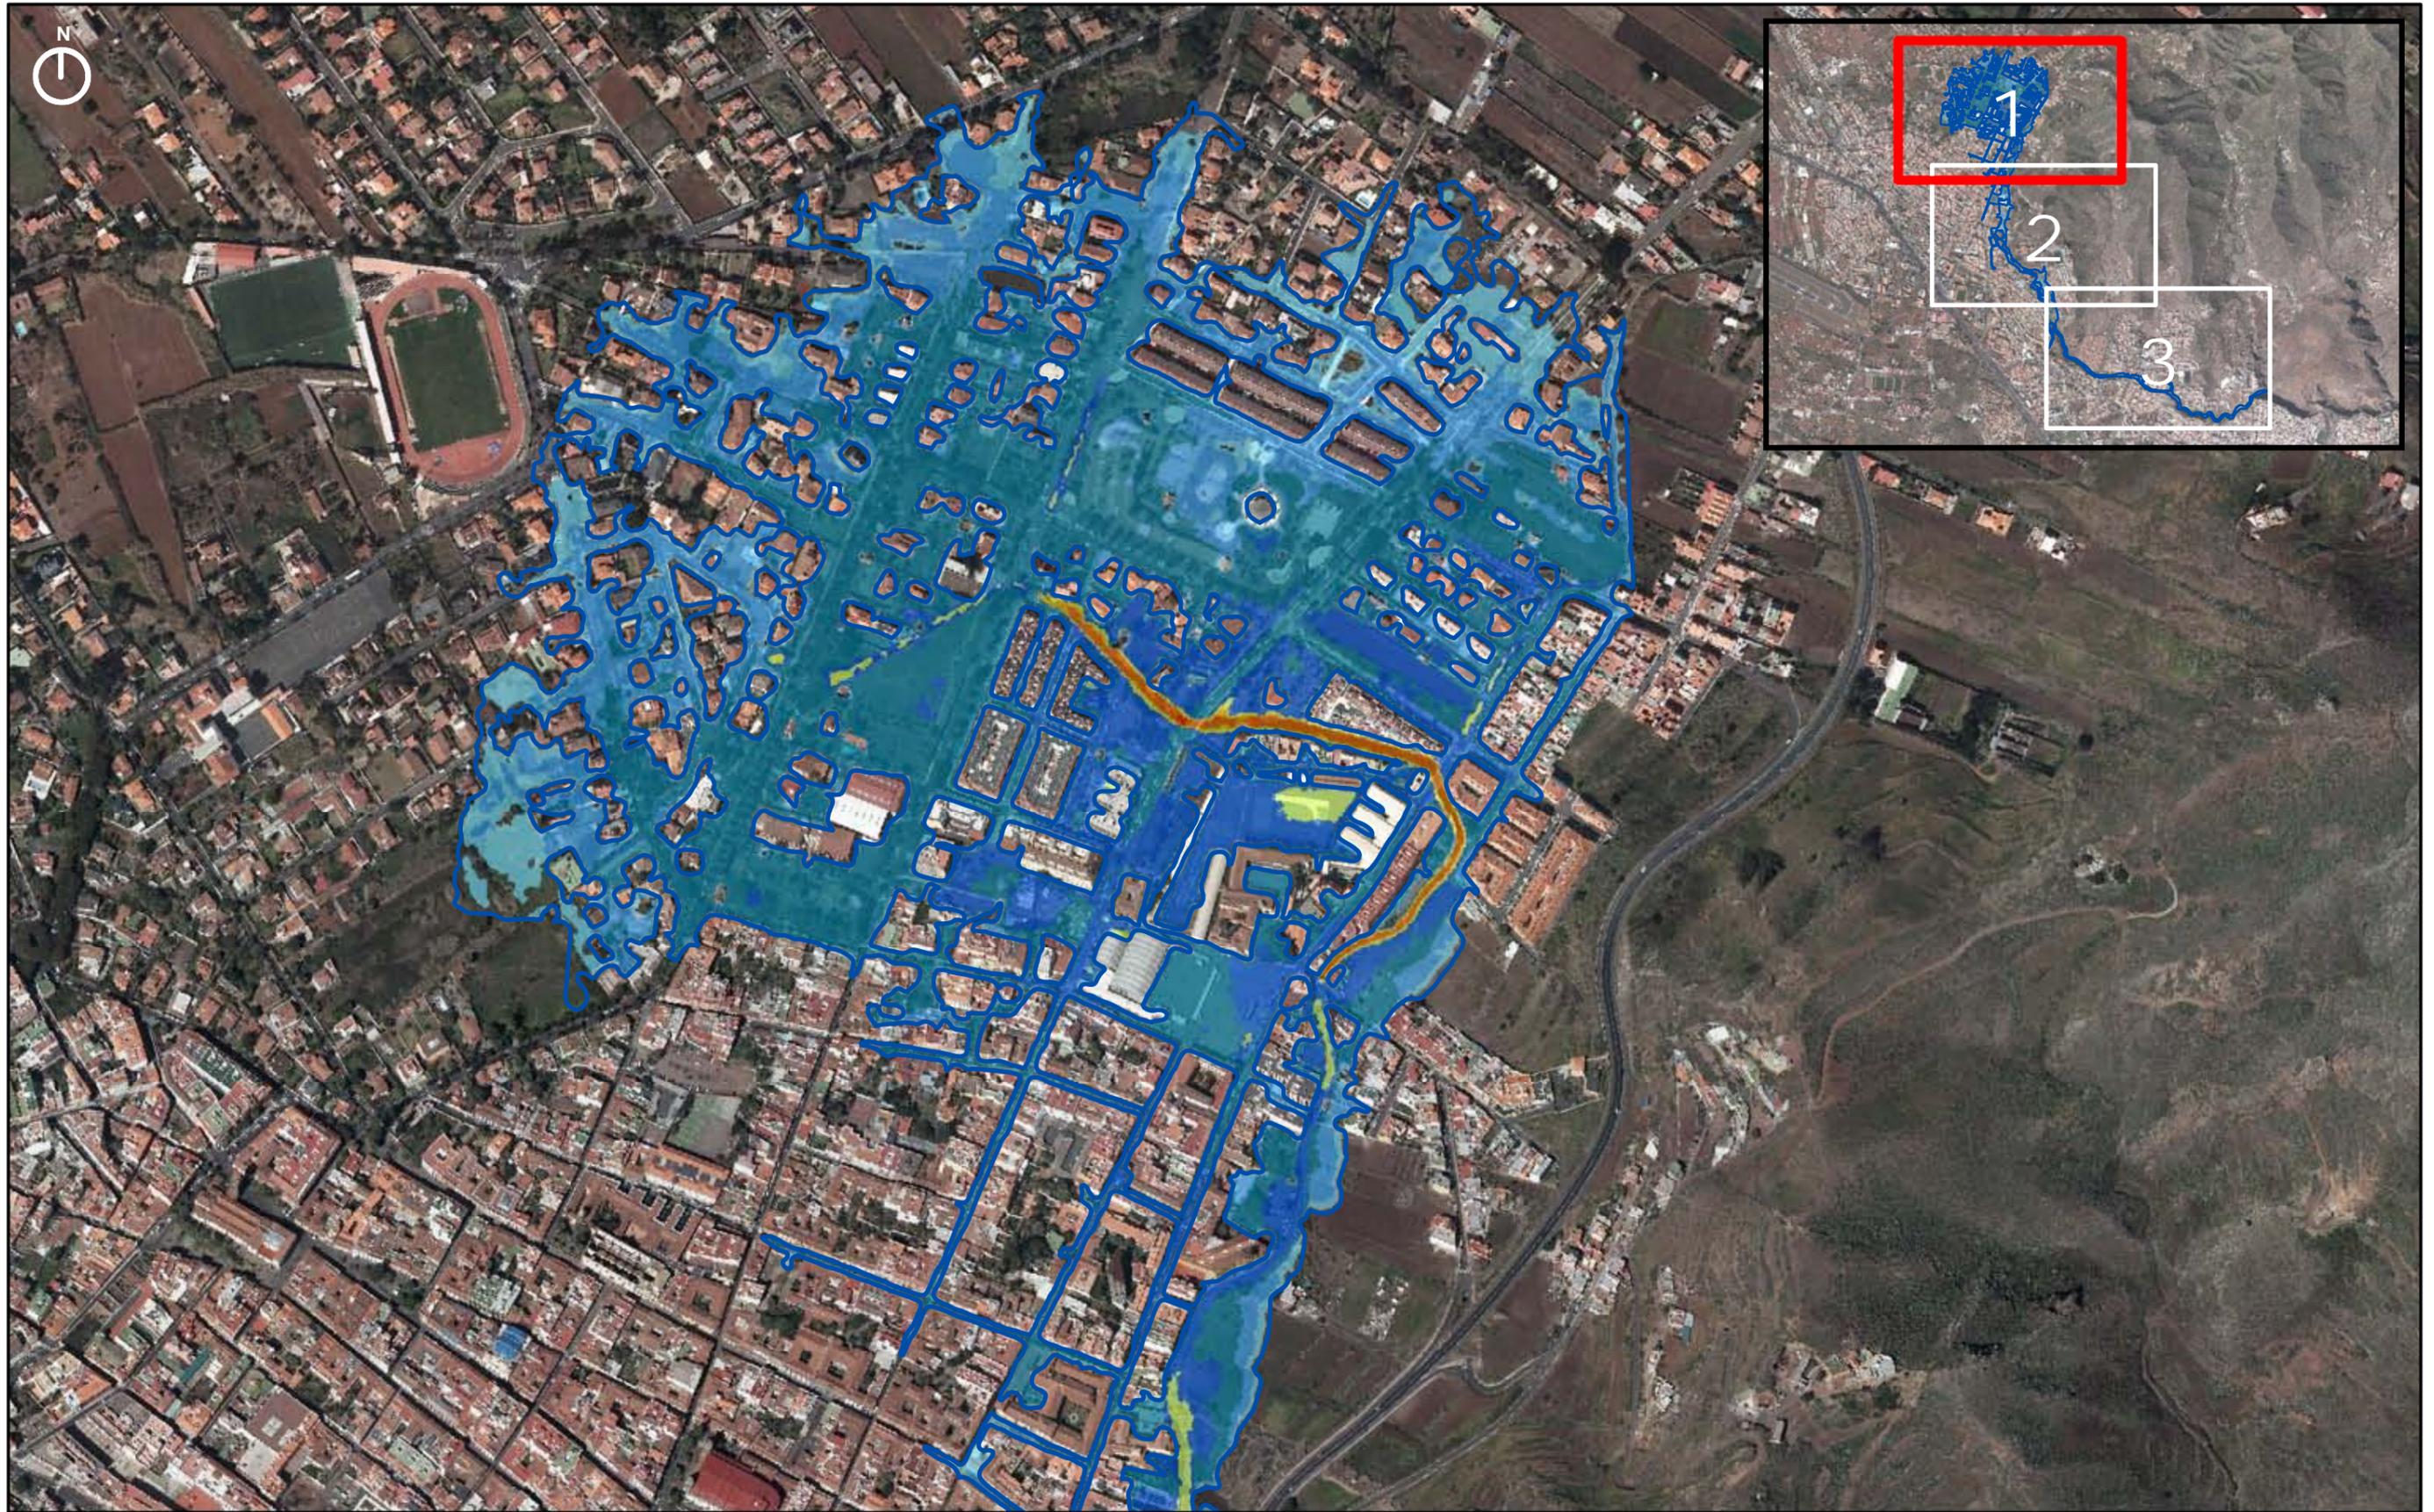

LEYENDA

**CALADO(m) T=500**

(SIN COLOR)	0 - 0,2	0,5 - 1	2 - 3	4 - 5	6 - 7	ENVOLVENTE ZONA INUNDABLE
	0,2 - 0,5	1 - 2	3 - 4	5 - 6	>7	

CONSULTOR: CIVILPORT

FECHA: MARZO 2014

ESCALA: 1:5.000

ESCALA GRÁFICA: 0 40 80 160 Mts

TÍTULO DEL PROYECTO: MAPAS DE PELIGROSIDAD Y RIESGO DE INUNDACIÓN DE LA DEMARCACIÓN HIDROGRÁFICA DE TENERIFE

\* NOTA:  
NO SE HAN SOMBRADO LAS ZONAS CON CALADO MENOR DE 0,2m AL SER ESTA MEDIDA INFERIOR A LA PRECISIÓN EN ALTIMETRÍA DEL MDT.

TÍTULO DEL PLANO: MAPA DE CALADOS (T500) ES124\_ARPSI\_0029 BARRANCO DE LA CARNICERÍA

Nº DE PLANO: 2.2

HOJA: 1 de 3



LOCALIZADOR



LEYENDA

**CALADO(m) T=500**

\* (SIN COLOR) 0 - 0,2    0,5 - 1    2 - 3    4 - 5    6 - 7    ENVOLVENTE ZONA INUNDABLE

0,2 - 0,5    1 - 2    3 - 4    5 - 6    >7


\* NOTA:  
NO SE HAN SOMBREADO LAS ZONAS CON CALADO MENOR DE 0,2m AL SER ESTA MEDIDA INFERIOR A LA PRECISIÓN EN ALTIMETRÍA DEL MDT.



CONSULTOR  
**CIVILPORT**

FECHA  
**MARZO 2014**

ESCALA  
**1:5.000**

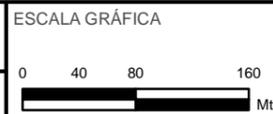

TÍTULO DEL PROYECTO  
**MAPAS DE PELIGROSIDAD Y RIESGO DE INUNDACIÓN DE LA DEMARCACIÓN HIDROGRÁFICA DE TENERIFE**

TÍTULO DEL PLANO  
**MAPA DE CALADOS (T500) ES124\_ARPSI\_0029 BARRANCO DE LA CARNICERÍA**

Nº DE PLANO  
**2.2**

HOJA  
**2 de 3**



LOCALIZADOR



LEYENDA

CALADO(m) T=500	
*(SIN COLOR) 0 - 0,2	0,5 - 1
0,2 - 0,5	1 - 2
2 - 3	3 - 4
4 - 5	5 - 6
6 - 7	>7
ENVOLVENTE ZONA INUNDABLE	

\* NOTA:  
NO SE HAN SOMBRADO LAS ZONAS CON CALADO MENOR DE 0,2m AL SER ESTA MEDIDA INFERIOR A LA PRECISIÓN EN ALTIMETRÍA DEL MDT.



CONSULTOR  
**CIVILPORT**

FECHA  
**MARZO 2014**  
ESCALA  
**1:5.000**



TÍTULO DEL PROYECTO  
**MAPAS DE PELIGROSIDAD Y RIESGO DE INUNDACIÓN DE LA DEMARCACIÓN HIDROGRÁFICA DE TENERIFE**

TÍTULO DEL PLANO  
**MAPA DE CALADOS (T500) ES124\_ARPSI\_0029 BARRANCO DE LA CARNICERÍA**

Nº DE PLANO  
**2.2**  
HOJA  
**3 de 3**

### 3. ZONA DE FLUJO PREFERENTE



LOCALIZADOR




LEYENDA

 ZONA DE FLUJO PREFERENTE



FECHA  
**MARZO 2014**  
ESCALA  
**1:5.000**

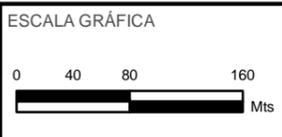

TÍTULO DEL PROYECTO  
**MAPAS DE PELIGROSIDAD Y RIESGO DE INUNDACIÓN DE LA DEMARCACIÓN HIDROGRÁFICA DE TENERIFE**

TÍTULO DEL PLANO  
**ZONA DE FLUJO PREFERENTE ES124\_ARPSI\_0029 BARRANCO DE LA CARNICERÍA**

Nº DE PLANO  
**3**  
HOJA  
**1 de 3**



LOCALIZADOR



LEYENDA

 ZONA DE FLUJO PREFERENTE



CONSULTOR  
**CIVILPORT**

FECHA  
**MARZO 2014**  
ESCALA  
**1:5.000**



TÍTULO DEL PROYECTO  
**MAPAS DE PELIGROSIDAD Y RIESGO DE INUNDACIÓN DE LA DEMARCACIÓN HIDROGRÁFICA DE TENERIFE**

TÍTULO DEL PLANO  
**ZONA DE FLUJO PREFERENTE ES124\_ARPSI\_0029 BARRANCO DE LA CARNICERÍA**

Nº DE PLANO  
**3**  
HOJA  
**2 de 3**



LOCALIZADOR




LEYENDA

 ZONA DE FLUJO PREFERENTE



CONSULTOR  
**CIVILPORT**

FECHA  
**MARZO 2014**  
ESCALA  
**1:5.000**

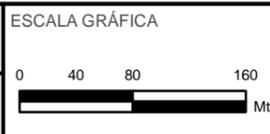


TÍTULO DEL PROYECTO  
**MAPAS DE PELIGROSIDAD Y RIESGO DE INUNDACIÓN DE LA DEMARCACIÓN HIDROGRÁFICA DE TENERIFE**

TÍTULO DEL PLANO  
**ZONA DE FLUJO PREFERENTE ES124\_ARPSI\_0029 BARRANCO DE LA CARNICERÍA**

Nº DE PLANO  
**3**  
HOJA  
**3 de 3**

## 4. DOMINIO PÚBLICO HIDRÁULICO

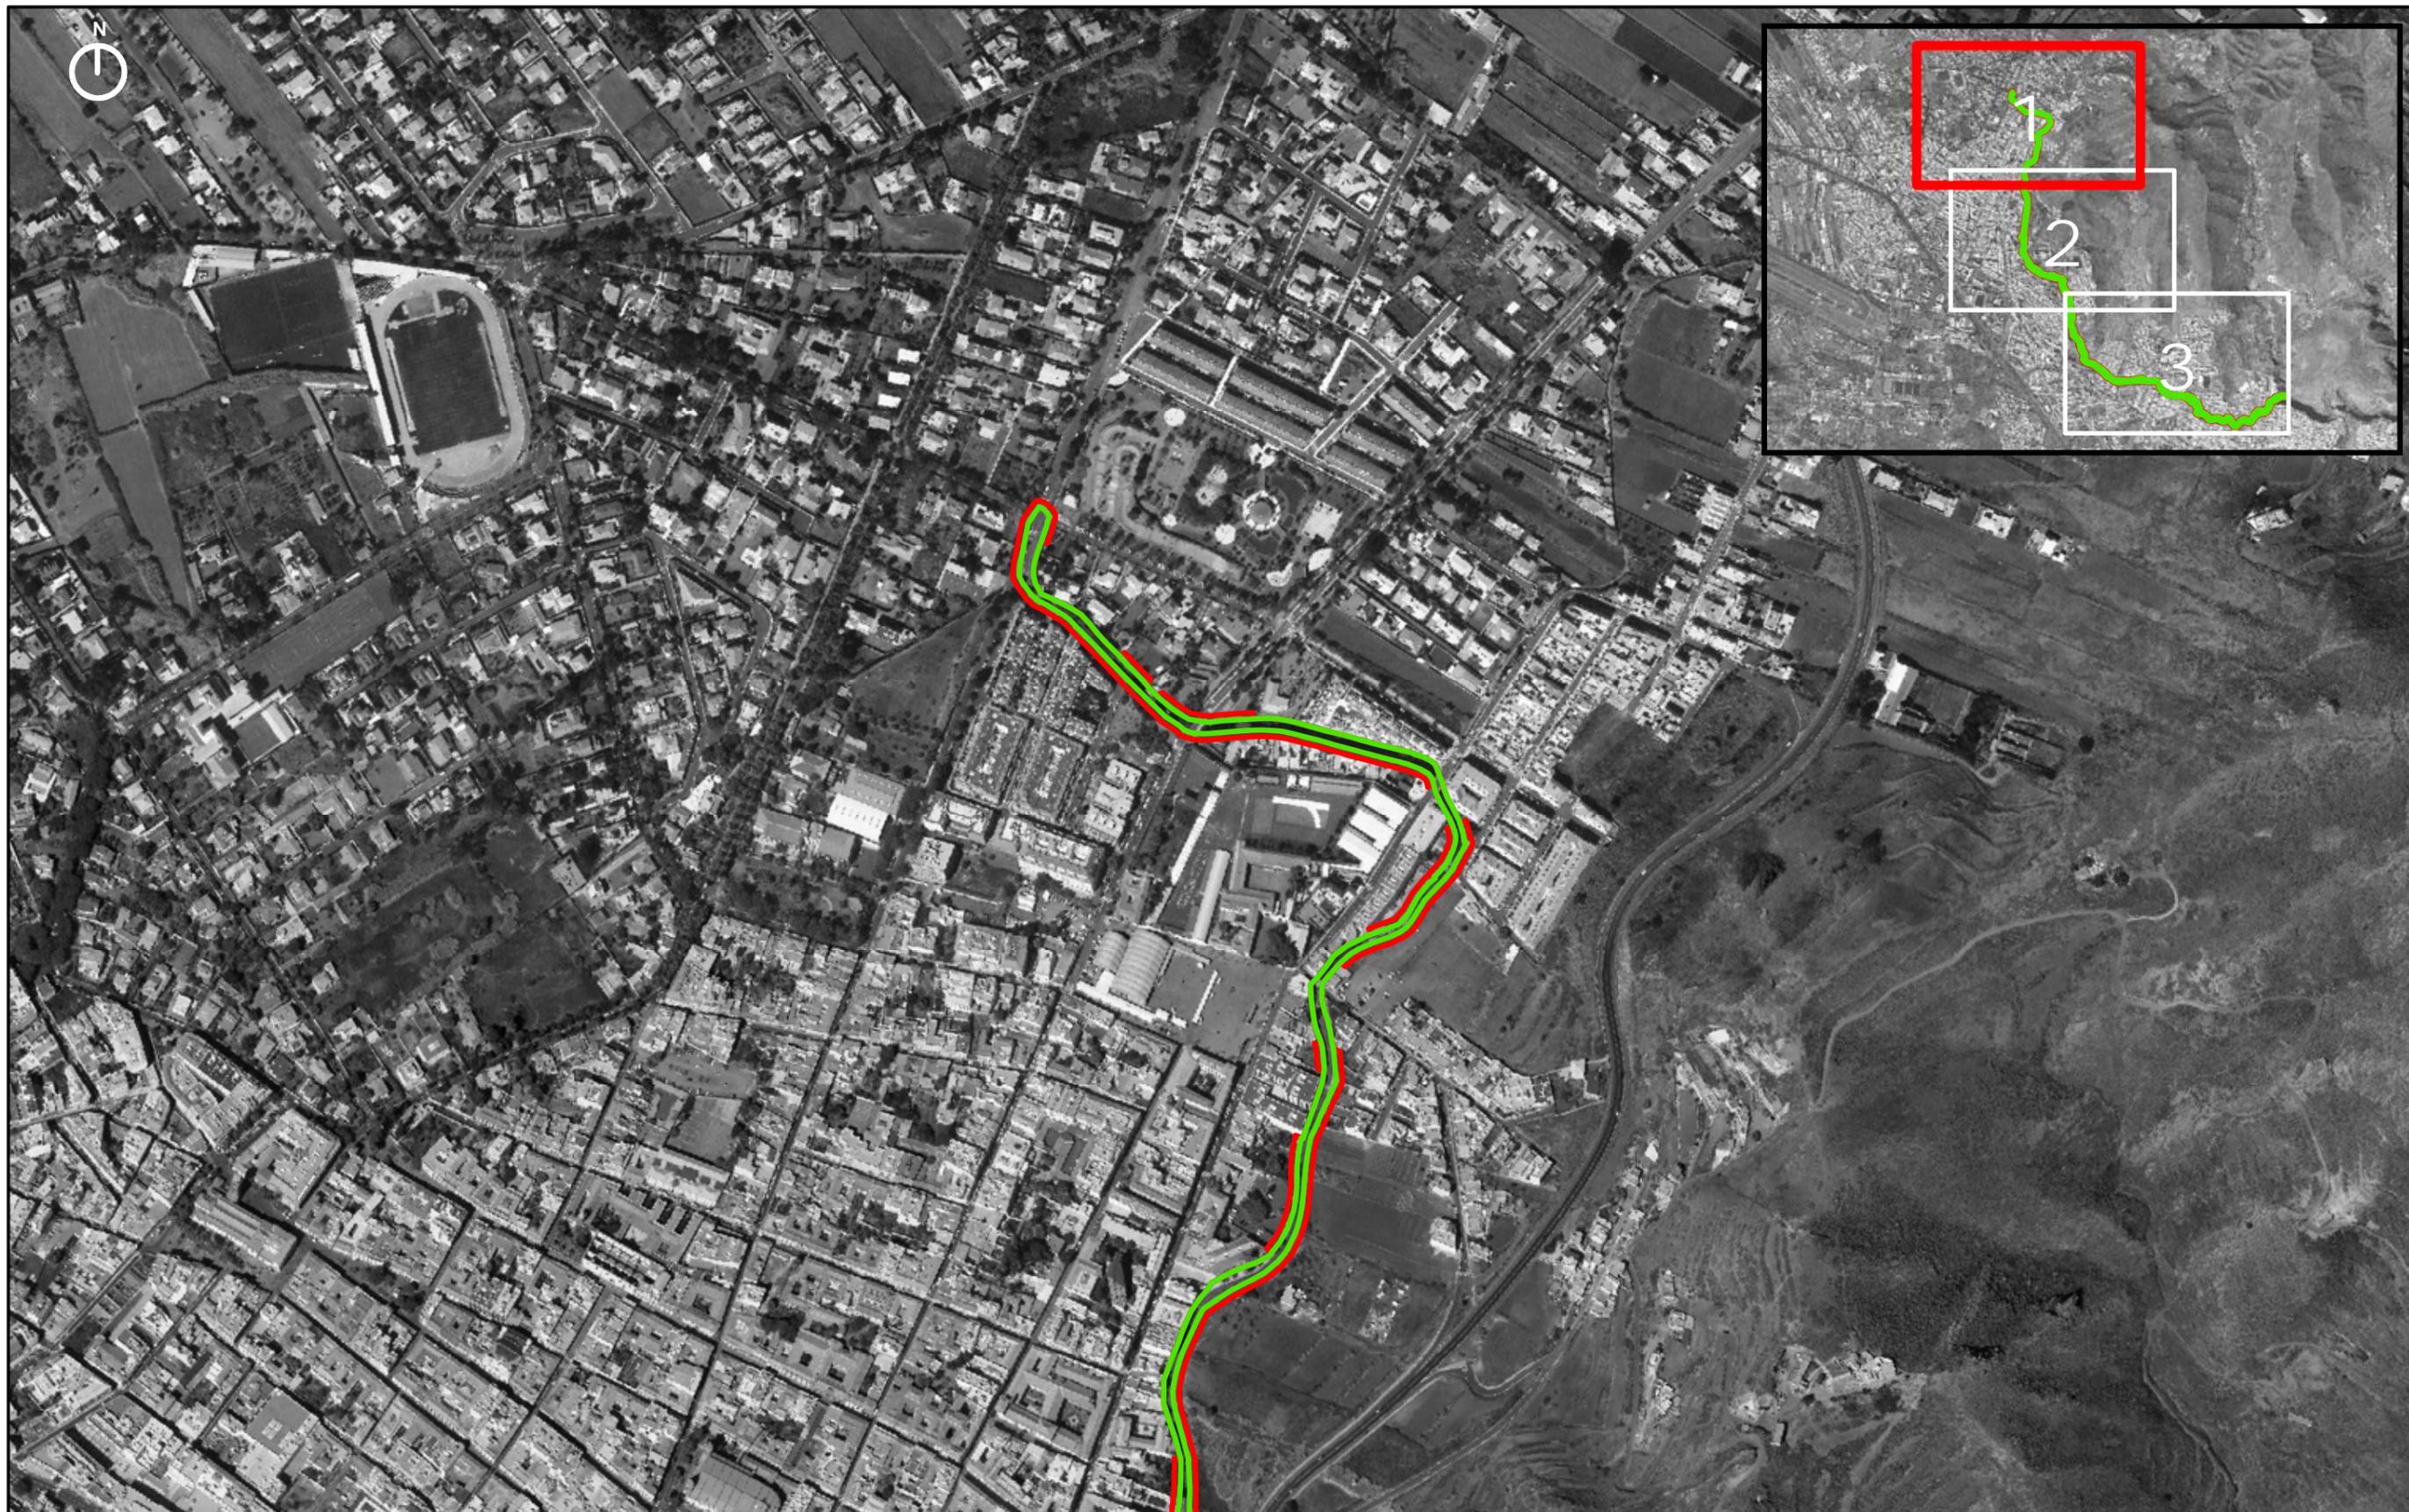

LOCALIZADOR




LEYENDA

- DOMINIO PÚBLICO HIDRÁULICO PROBABLE (100 AÑOS)
- ZONA DE SERVIDUMBRE (100 AÑOS)



FECHA  
**MARZO 2014**

ESCALA  
**1:5.000**

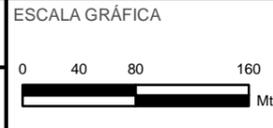


TÍTULO DEL PROYECTO  
**MAPAS DE PELIGROSIDAD Y RIESGO DE INUNDACIÓN DE LA DEMARCACIÓN HIDROGRÁFICA DE TENERIFE**

TÍTULO DEL PLANO  
**DOMINIO PÚBLICO HIDRÁULICO ES124\_ARPSI\_0029 BARRANCO DE LA CARNICERÍA**

Nº DE PLANO  
**4**

HOJA  
**1 de 3**

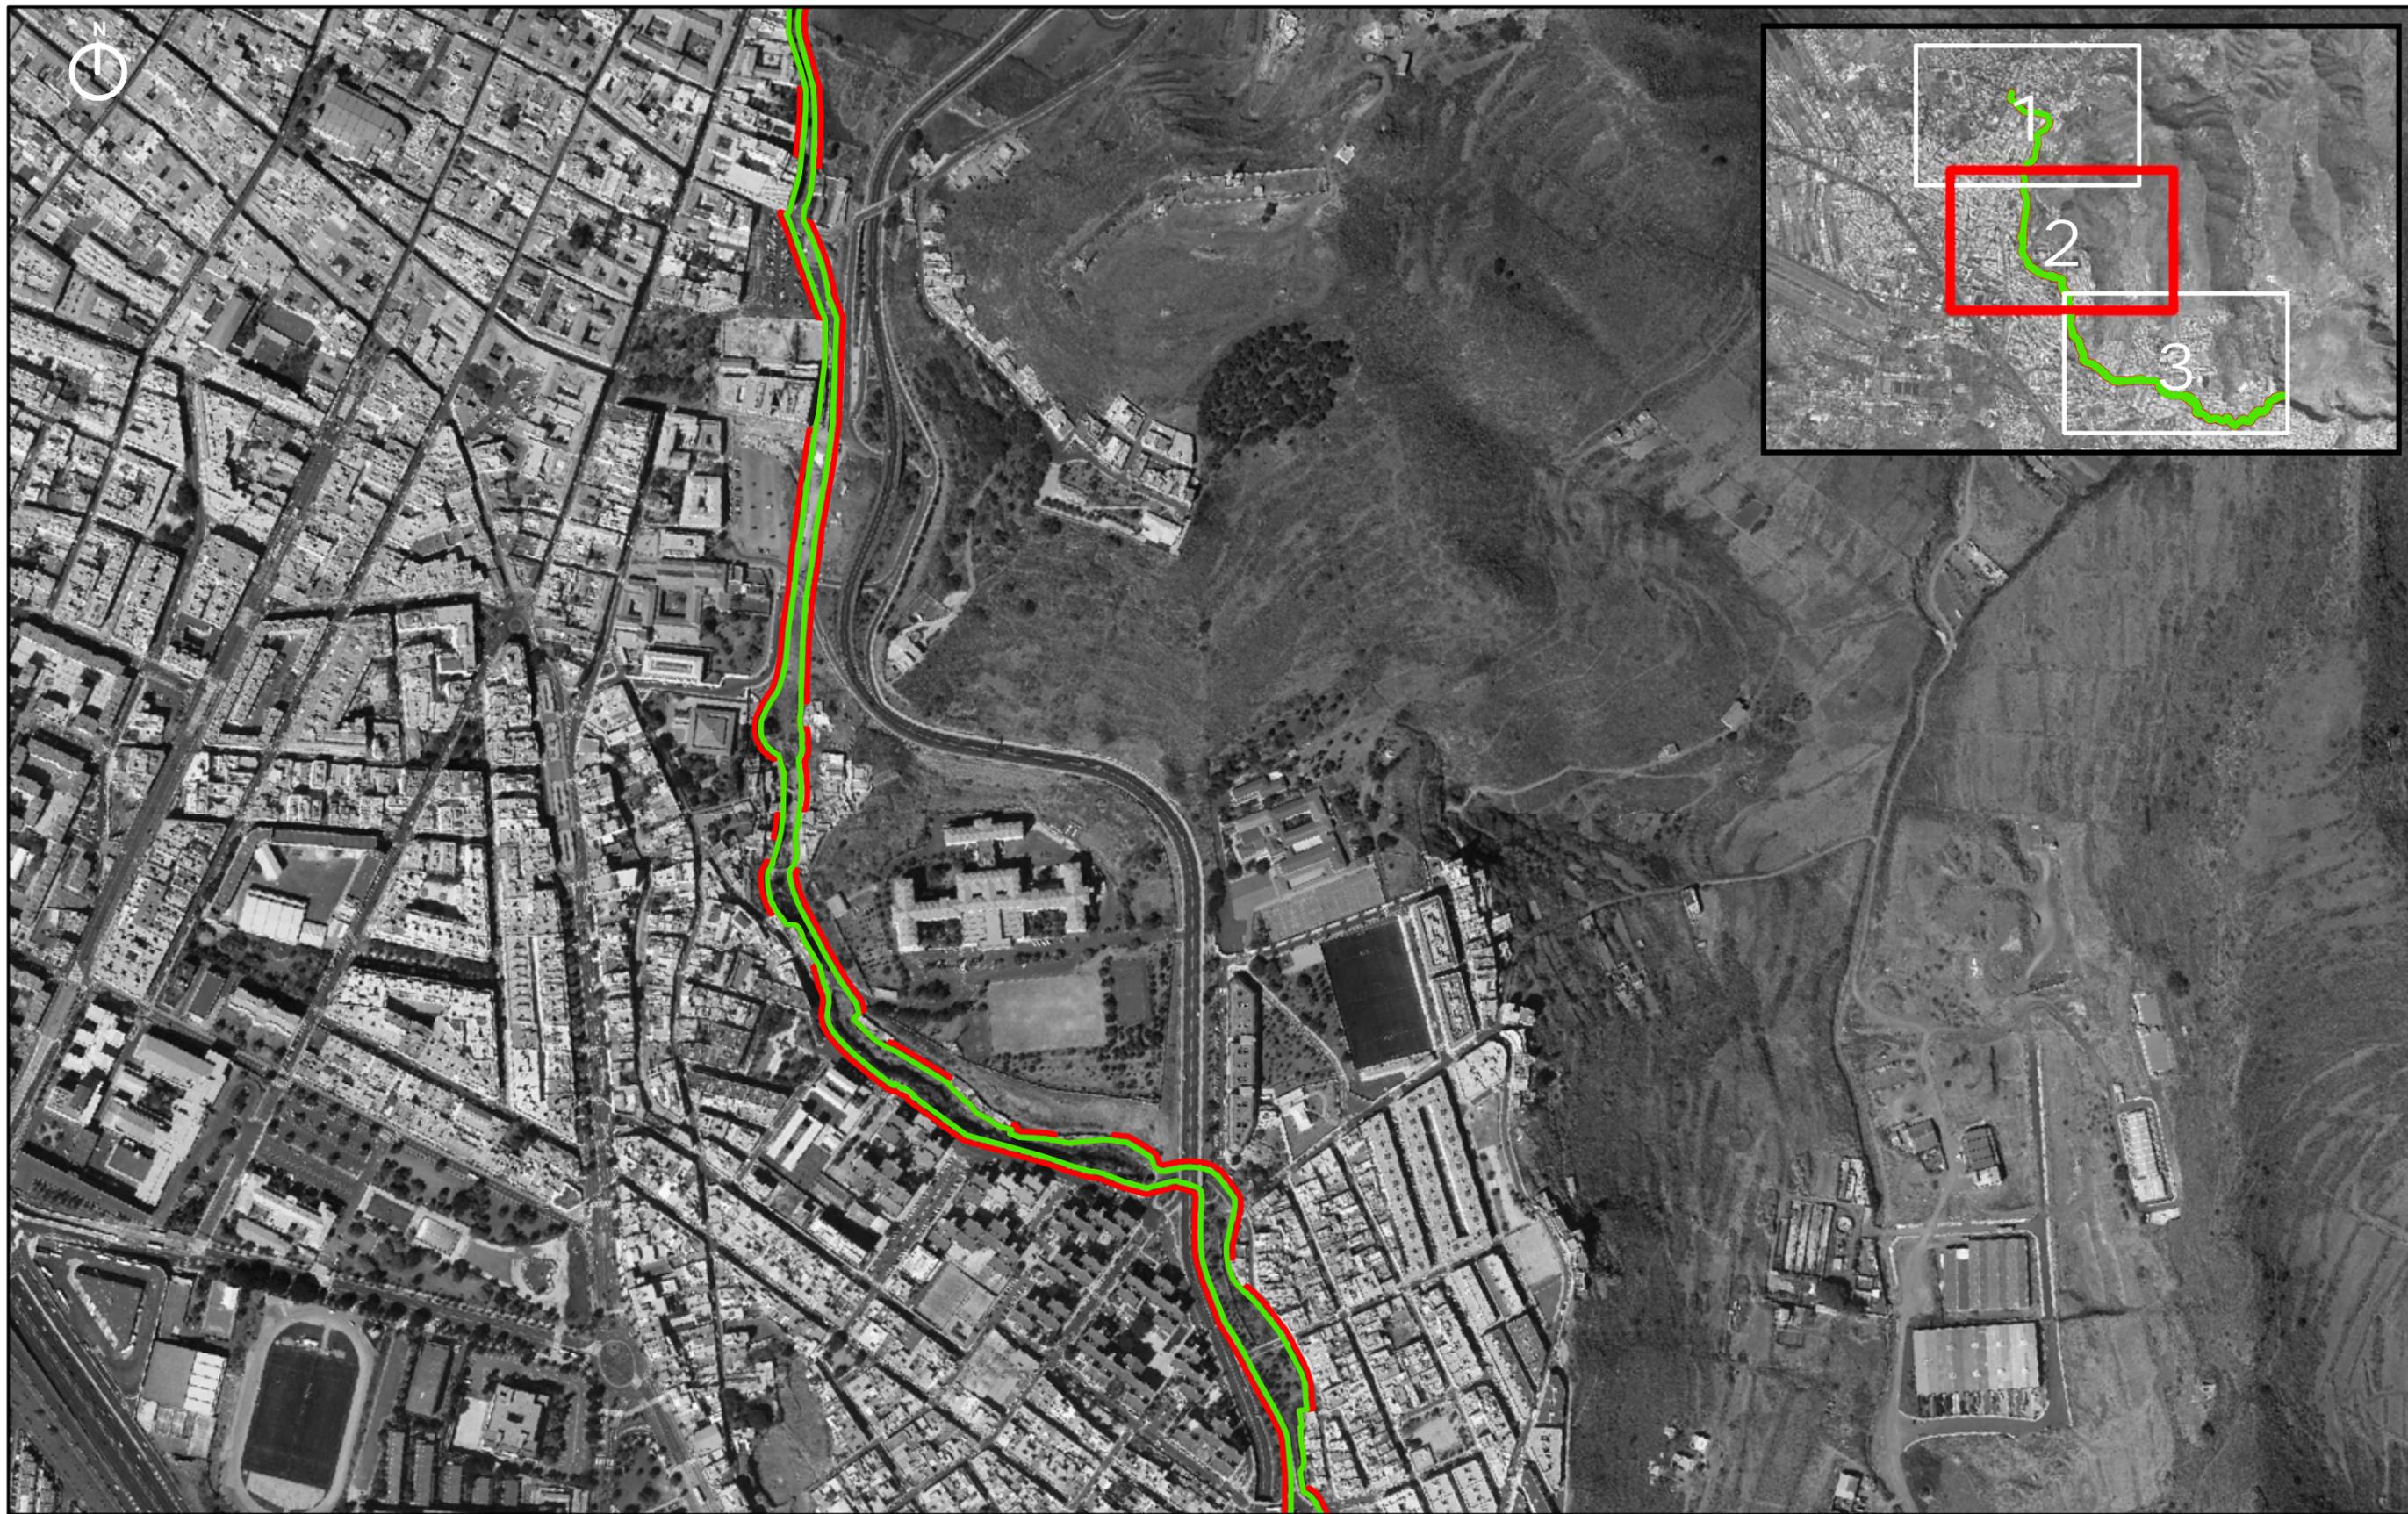

LOCALIZADOR




LEYENDA

- DOMINIO PÚBLICO HIDRÁULICO PROBABLE (100 AÑOS)
- ZONA DE SERVIDUMBRE (100 AÑOS)



CONSULTOR  
**CIVILPORT**

FECHA  
**MARZO 2014**  
ESCALA  
**1:5.000**

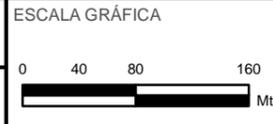

TÍTULO DEL PROYECTO  
**MAPAS DE PELIGROSIDAD Y RIESGO DE INUNDACIÓN DE LA DEMARCACIÓN HIDROGRÁFICA DE TENERIFE**

TÍTULO DEL PLANO  
**DOMINIO PÚBLICO HIDRÁULICO ES124\_ARPSI\_0029 BARRANCO DE LA CARNICERÍA**

Nº DE PLANO  
**4**  
HOJA  
**2 de 3**



LOCALIZADOR




LEYENDA

- DOMINIO PÚBLICO HIDRÁULICO PROBABLE (100 AÑOS)
- ZONA DE SERVIDUMBRE (100 AÑOS)



FECHA  
**MARZO 2014**

ESCALA  
**1:5.000**

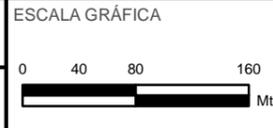

TÍTULO DEL PROYECTO  
**MAPAS DE PELIGROSIDAD Y RIESGO DE INUNDACIÓN DE LA DEMARCACIÓN HIDROGRÁFICA DE TENERIFE**

TÍTULO DEL PLANO  
**DOMINIO PÚBLICO HIDRÁULICO ES124\_ARPSI\_0029 BARRANCO DE LA CARNICERÍA**

Nº DE PLANO  
**4**

HOJA  
**3 de 3**

# MAPAS DE RIESGOS

## ES124\_ARPSI\_0029

## 5. AFECCIÓN A LA POBLACIÓN



LOCALIZADOR




LEYENDA

 AFECCIÓN A LA POBLACIÓN (T100) - 3.168 HABITANTES



FECHA  
**MARZO 2014**  
ESCALA  
**1:5.000**

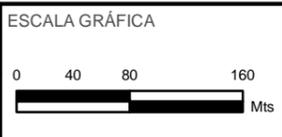

TÍTULO DEL PROYECTO  
**MAPAS DE PELIGROSIDAD Y RIESGO DE INUNDACIÓN DE LA DEMARCACIÓN HIDROGRÁFICA DE TENERIFE**

TÍTULO DEL PLANO  
**AFECCIÓN A LA POBLACIÓN (T100) ES124\_ARPSI\_0029 BARRANCO DE LA CARNICERÍA**

Nº DE PLANO  
5.1  
HOJA  
**1 de 3**



LOCALIZADOR




LEYENDA

 AFECCIÓN A LA POBLACIÓN (T100) - 3.168 HABITANTES



FECHA  
**MARZO 2014**  
ESCALA  
**1:5.000**

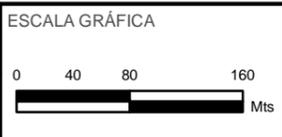

TÍTULO DEL PROYECTO  
**MAPAS DE PELIGROSIDAD Y RIESGO DE INUNDACIÓN DE LA DEMARCACIÓN HIDROGRÁFICA DE TENERIFE**

TÍTULO DEL PLANO  
**AFECCIÓN A LA POBLACIÓN (T100) ES124\_ARPSI\_0029 BARRANCO DE LA CARNICERÍA**

Nº DE PLANO  
5.1  
HOJA  
2 de 3



LOCALIZADOR



LEYENDA

 AFECCIÓN A LA POBLACIÓN (T100) - 3.168 HABITANTES



FECHA  
**MARZO 2014**  
ESCALA  
**1:5.000**



TÍTULO DEL PROYECTO  
**MAPAS DE PELIGROSIDAD Y RIESGO DE INUNDACIÓN DE LA DEMARCACIÓN HIDROGRÁFICA DE TENERIFE**

TÍTULO DEL PLANO  
**AFECCIÓN A LA POBLACIÓN (T100) ES124\_ARPSI\_0029 BARRANCO DE LA CARNICERÍA**

Nº DE PLANO  
5.1  
HOJA  
**3 de 3**



LOCALIZADOR




LEYENDA

AFECCIÓN A LA POBLACIÓN (T500) - 3.825 HABITANTES



FECHA  
**MARZO 2014**  
ESCALA  
**1:5.000**

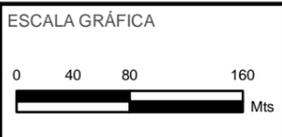

TÍTULO DEL PROYECTO  
**MAPAS DE PELIGROSIDAD Y RIESGO DE INUNDACIÓN DE LA DEMARCACIÓN HIDROGRÁFICA DE TENERIFE**

TÍTULO DEL PLANO  
**AFECCIÓN A LA POBLACIÓN (T500) ES124\_ARPSI\_0029 BARRANCO DE LA CARNICERÍA**

Nº DE PLANO  
5.2  
HOJA  
**1 de 3**



LOCALIZADOR



LEYENDA

 AFECCIÓN A LA POBLACIÓN (T500) - 3.825 HABITANTES



CONSULTOR  
**CIVILPORT**

FECHA  
**MARZO 2014**  
ESCALA  
**1:5.000**



TÍTULO DEL PROYECTO  
**MAPAS DE PELIGROSIDAD Y RIESGO DE INUNDACIÓN DE LA DEMARCACIÓN HIDROGRÁFICA DE TENERIFE**

TÍTULO DEL PLANO  
**AFECCIÓN A LA POBLACIÓN (T500) ES124\_ARPSI\_0029 BARRANCO DE LA CARNICERÍA**

Nº DE PLANO  
5.2  
HOJA  
2 de 3



LOCALIZADOR




LEYENDA

 AFECCIÓN A LA POBLACIÓN (T500) - 3.825 HABITANTES



FECHA  
**MARZO 2014**  
ESCALA  
**1:5.000**

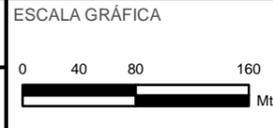

TÍTULO DEL PROYECTO  
**MAPAS DE PELIGROSIDAD Y RIESGO DE INUNDACIÓN DE LA DEMARCACIÓN HIDROGRÁFICA DE TENERIFE**

TÍTULO DEL PLANO  
**AFECCIÓN A LA POBLACIÓN (T500) ES124\_ARPSI\_0029 BARRANCO DE LA CARNICERÍA**

Nº DE PLANO  
5.2  
HOJA  
3 de 3

## 6. ACTIVIDADES AFECTADAS



LOCALIZADOR



LEYENDA


- Urbano concentrado
- Urbano disperso
- Asociado a urbano
- Infraestructura social
- Terciario
- Industrial disperso
- Agrícola-Regadío
- Forestal
- Infraestructuras: carreteras
- Cauce
- Edificaciones

NOTA:  
SE HAN SOMBRADO LAS ZONAS DE ACTIVIDADES ECONÓMICAS EN LAS QUE EL CALADO ES SUPERIOR A 20 cm.  
SE HAN SOMBRADO AQUELLAS EDIFICACIONES COLINDANTES CON LA ENVOLVENTE DE ZONA INUNDABLE.



CONSULTOR  
**CIVILPORT**

FECHA  
**MARZO 2014**  
ESCALA  
**1:5.000**

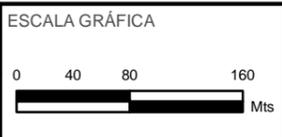

TÍTULO DEL PROYECTO  
**MAPAS DE PELIGROSIDAD Y RIESGO DE INUNDACIÓN DE LA DEMARCACIÓN HIDROGRÁFICA DE TENERIFE**

TÍTULO DEL PLANO  
**ACTIVIDADES AFECTADAS (T100) ES124\_ARPSI\_0029 BARRANCO DE LA CARNICERÍA**

Nº DE PLANO  
**6.1**  
HOJA  
**1 de 3**



LOCALIZADOR




LEYENDA

- |                    |                        |                              |               |
|--------------------|------------------------|------------------------------|---------------|
| Urbano concentrado | Infraestructura social | Agrícola-Regadío             | Cauce         |
| Urbano disperso    | Terciario              | Forestal                     | Edificaciones |
| Asociado a urbano  | Industrial disperso    | Infraestructuras: carreteras |               |

NOTA:  
SE HAN SOMBREADO LAS ZONAS DE ACTIVIDADES ECONÓMICAS EN LAS QUE EL CALADO ES SUPERIOR A 20 cm.  
SE HAN SOMBREADO AQUELLAS EDIFICACIONES COLINDANTES CON LA ENVOLVENTE DE ZONA INUNDABLE.




FECHA  
**MARZO 2014**  
ESCALA  
**1:5.000**

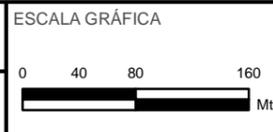

TÍTULO DEL PROYECTO  
**MAPAS DE PELIGROSIDAD Y RIESGO DE INUNDACIÓN DE LA DEMARCACIÓN HIDROGRÁFICA DE TENERIFE**

TÍTULO DEL PLANO  
**ACTIVIDADES AFECTADAS (T100) ES124\_ARPSI\_0029 BARRANCO DE LA CARNICERÍA**

Nº DE PLANO  
**6.1**  
HOJA  
**2 de 3**

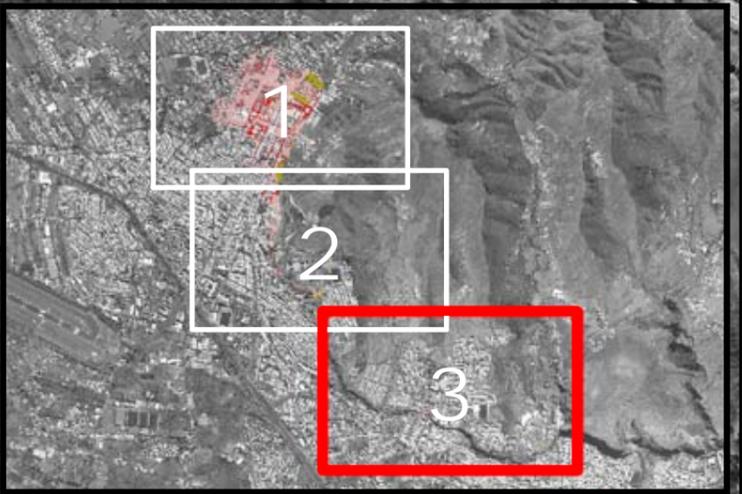

LEYENDA


Urbano concentrado	Infraestructura social	Agrícola-Regadío	Cauce
Urbano disperso	Terciario	Forestal	Edificaciones
Asociado a urbano	Industrial disperso	Infraestructuras: carreteras	

NOTA:  
 SE HAN SOMBRADO LAS ZONAS DE ACTIVIDADES ECONÓMICAS EN LAS QUE EL CALADO ES SUPERIOR A 20 cm.  
 SE HAN SOMBRADO AQUELLAS EDIFICACIONES COLINDANTES CON LA ENVOLVENTE DE ZONA INUNDABLE.



FECHA  
**MARZO 2014**

ESCALA  
**1:5.000**

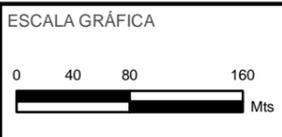

TÍTULO DEL PROYECTO  
**MAPAS DE PELIGROSIDAD Y RIESGO DE INUNDACIÓN DE LA DEMARCACIÓN HIDROGRÁFICA DE TENERIFE**

TÍTULO DEL PLANO  
**ACTIVIDADES AFECTADAS (T100) ES124\_ARPSI\_0029 BARRANCO DE LA CARNICERÍA**

Nº DE PLANO  
**6.1**

HOJA  
**3 de 3**



LOCALIZADOR



LEYENDA


- Urbano concentrado
- Urbano disperso
- Asociado a urbano
- Infraestructura social
- Terciario
- Industrial disperso
- Agrícola-Regadío
- Forestal
- Infraestructuras: carreteras
- Cauce
- Edificaciones

NOTA:  
SE HAN SOMBRREADO LAS ZONAS DE ACTIVIDADES ECONÓMICAS EN LAS QUE EL CALADO ES SUPERIOR A 20 cm.  
SE HAN SOMBRREADO AQUELLAS EDIFICACIONES COLINDANTES CON LA ENVOLVENTE DE ZONA INUNDABLE.



CONSULTOR  
**CIVILPORT**

FECHA  
**MARZO 2014**  
ESCALA  
**1:5.000**

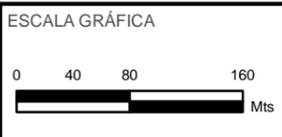

TÍTULO DEL PROYECTO  
**MAPAS DE PELIGROSIDAD Y RIESGO DE INUNDACIÓN DE LA DEMARCACIÓN HIDROGRÁFICA DE TENERIFE**

TÍTULO DEL PLANO  
**ACTIVIDADES AFECTADAS (T500) ES124\_ARPSI\_0029 BARRANCO DE LA CARNICERÍA**

Nº DE PLANO  
**6.2**  
HOJA  
**1 de 3**



LEYENDA


Urbano concentrado	Infraestructura social	Agrícola-Regadío	Cauce
Urbano disperso	Terciario	Forestal	Edificaciones
Asociado a urbano	Industrial disperso	Infraestructuras: carreteras	

NOTA:  
 SE HAN SOMBREADO LAS ZONAS DE ACTIVIDADES ECONÓMICAS EN LAS QUE EL CALADO ES SUPERIOR A 20 cm.  
 SE HAN SOMBREADO AQUELLAS EDIFICACIONES COLINDANTES CON LA ENVOLVENTE DE ZONA INUNDABLE.



FECHA  
**MARZO 2014**

ESCALA  
**1:5.000**

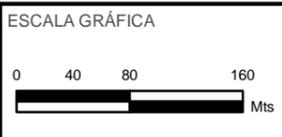

TÍTULO DEL PROYECTO  
**MAPAS DE PELIGROSIDAD Y RIESGO DE INUNDACIÓN DE LA DEMARCACIÓN HIDROGRÁFICA DE TENERIFE**

TÍTULO DEL PLANO  
**ACTIVIDADES AFECTADAS (T500) ES124\_ARPSI\_0029 BARRANCO DE LA CARNICERÍA**

Nº DE PLANO  
 6.2

HOJA  
 2 de 3



LOCALIZADOR



LEYENDA

- |                    |                        |                              |               |
|--------------------|------------------------|------------------------------|---------------|
| Urbano concentrado | Infraestructura social | Agrícola-Regadío             | Cauce         |
| Urbano disperso    | Terciario              | Forestal                     | Edificaciones |
| Asociado a urbano  | Industrial disperso    | Infraestructuras: carreteras |               |

NOTA:  
SE HAN SOMBREADO LAS ZONAS DE ACTIVIDADES ECONÓMICAS EN LAS QUE EL CALADO ES SUPERIOR A 20 cm.  
SE HAN SOMBREADO AQUELLAS EDIFICACIONES COLINDANTES CON LA ENVOLVENTE DE ZONA INUNDABLE.



CONSULTOR  
**CIVILPORT**

FECHA  
**MARZO 2014**  
ESCALA  
**1:5.000**



TÍTULO DEL PROYECTO  
**MAPAS DE PELIGROSIDAD Y RIESGO DE INUNDACIÓN DE LA DEMARCACIÓN HIDROGRÁFICA DE TENERIFE**

TÍTULO DEL PLANO  
**ACTIVIDADES AFECTADAS (T500) ES124\_ARPSI\_0029 BARRANCO DE LA CARNICERÍA**

Nº DE PLANO  
**6.2**  
HOJA  
**3 de 3**

## **7. ZONAS DE VULNERABILIDAD AMBIENTAL Y PUNTOS DE ESPECIAL IMPORTANCIA**



PUNTOS DE ESPECIAL IMPORTANCIA	
Nº	DESCRIPCIÓN
1	Parque público Pedro González González
2	Polideportivo Circuito
3	Parque público
4	Pabellón Camino Largo
5	C.E.I.P. Camino Largo
6	Parque público La Constitución
7	Real Santuario del Santísimo Cristo de La Laguna
8	Mercado de La Laguna
9	Aparcamiento
10	Policía Nacional La Laguna
11	Parque público infantil
12	Monasterio de Santa Clara
13	Escuela Municipal de Música Guillermo González
14	Fundación Canaria para la Promoción de la Educación
15	Centro de Reparto La Laguna
16	Aparcamiento
17	Bazares y Mercadillo del Agricultor La Laguna
18	Ermita de San Miguel Arcángel
19	Sede Provisional Obispado de Tenerife
20	Centro de Servicios al Ciudadano Cabildo de Tenerife
21	Hotel Nívaria
22	Aparcamiento
23	Casa del Beato Padre Anchieta
24	Antiguo Convento de Santo Domingo
25	Agencia Tributaria La Laguna
26	Pabellón de Gobierno y Rectorado de la Universidad de La Laguna

NOTA:  
EN ESTE ARPSI NO EXISTE ZONA DE  
IMPORTANCIA AMBIENTAL AFECTADA



LEYENDA

ÁREA DE IMPORTANCIA AMBIENTAL	EDAR	IPPC	PATRIMONIO CULTURAL	PROTECCIÓN CIVIL
-------------------------------	------	------	---------------------	------------------

 Consejo Insular de Aguas de Tenerife	CONSULTOR 	FECHA <b>MARZO 2014</b>	ESCALA GRÁFICA 	TÍTULO DEL PROYECTO <b>MAPAS DE PELIGROSIDAD Y RIESGO DE INUNDACIÓN DE LA DEMARCACIÓN HIDROGRÁFICA DE TENERIFE</b>	TÍTULO DEL PLANO <b>ZONAS DE VULNERABILIDAD (T100) AMBIENTAL Y PTO. DE ESPECIAL IMPORTANCIA ES124_ARPSI_0029 BARRANCO DE LA CARNICERÍA</b>	Nº DE PLANO 7.1
		ESCALA <b>1:5.000</b>				HOJA <b>1 de 3</b>



PUNTOS DE ESPECIAL IMPORTANCIA	
Nº	DESCRIPCIÓN
1	Parque público Pedro González González
2	Polideportivo Circuito
3	Parque público
4	Pabellón Camino Largo
5	C.E.I.P. Camino Largo
6	Parque público La Constitución
7	Real Santuario del Santísimo Cristo de La Laguna
8	Mercado de La Laguna
9	Aparcamiento
10	Policía Nacional La Laguna
11	Parque público infantil
12	Monasterio de Santa Clara
13	Escuela Municipal de Música Guillermo González
14	Fundación Canaria para la Promoción de la Educación
15	Centro de Reparto La Laguna
16	Aparcamiento
17	Bazares y Mercadillo del Agricultor La Laguna
18	Ermita de San Miguel Arcángel
19	Sede Provisional Obispado de Tenerife
20	Centro de Servicios al Ciudadano Cabildo de Tenerife
21	Hotel Nívaria
22	Aparcamiento
23	Casa del Beato Padre Anchieta
24	Antiguo Convento de Santo Domingo
25	Agencia Tributaria La Laguna
26	Pabellón de Gobierno y Rectorado de la Universidad de La Laguna

NOTA:  
EN ESTE ARPSI NO EXISTE ZONA DE  
IMPORTANCIA AMBIENTAL AFECTADA

LOCALIZADOR




LEYENDA

- ÁREA DE IMPORTANCIA AMBIENTAL
- EDAR
- IPPC
- PATRIMONIO CULTURAL
- PROTECCIÓN CIVIL



CONSULTOR  
**CIVILPORT**


FECHA  
**MARZO 2014**  
ESCALA  
**1:5.000**

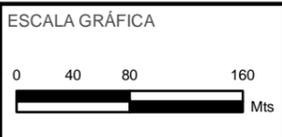

TÍTULO DEL PROYECTO  
**MAPAS DE PELIGROSIDAD Y RIESGO DE  
INUNDACIÓN DE LA DEMARCACIÓN  
HIDROGRÁFICA DE TENERIFE**

TÍTULO DEL PLANO  
**ZONAS DE VULNERABILIDAD (T100) AMBIENTAL  
Y PTOS. DE ESPECIAL IMPORTANCIA  
ES124\_ARPSI\_0029  
BARRANCO DE LA CARNICERÍA**

Nº DE PLANO  
7.1  
HOJA  
**2 de 3**

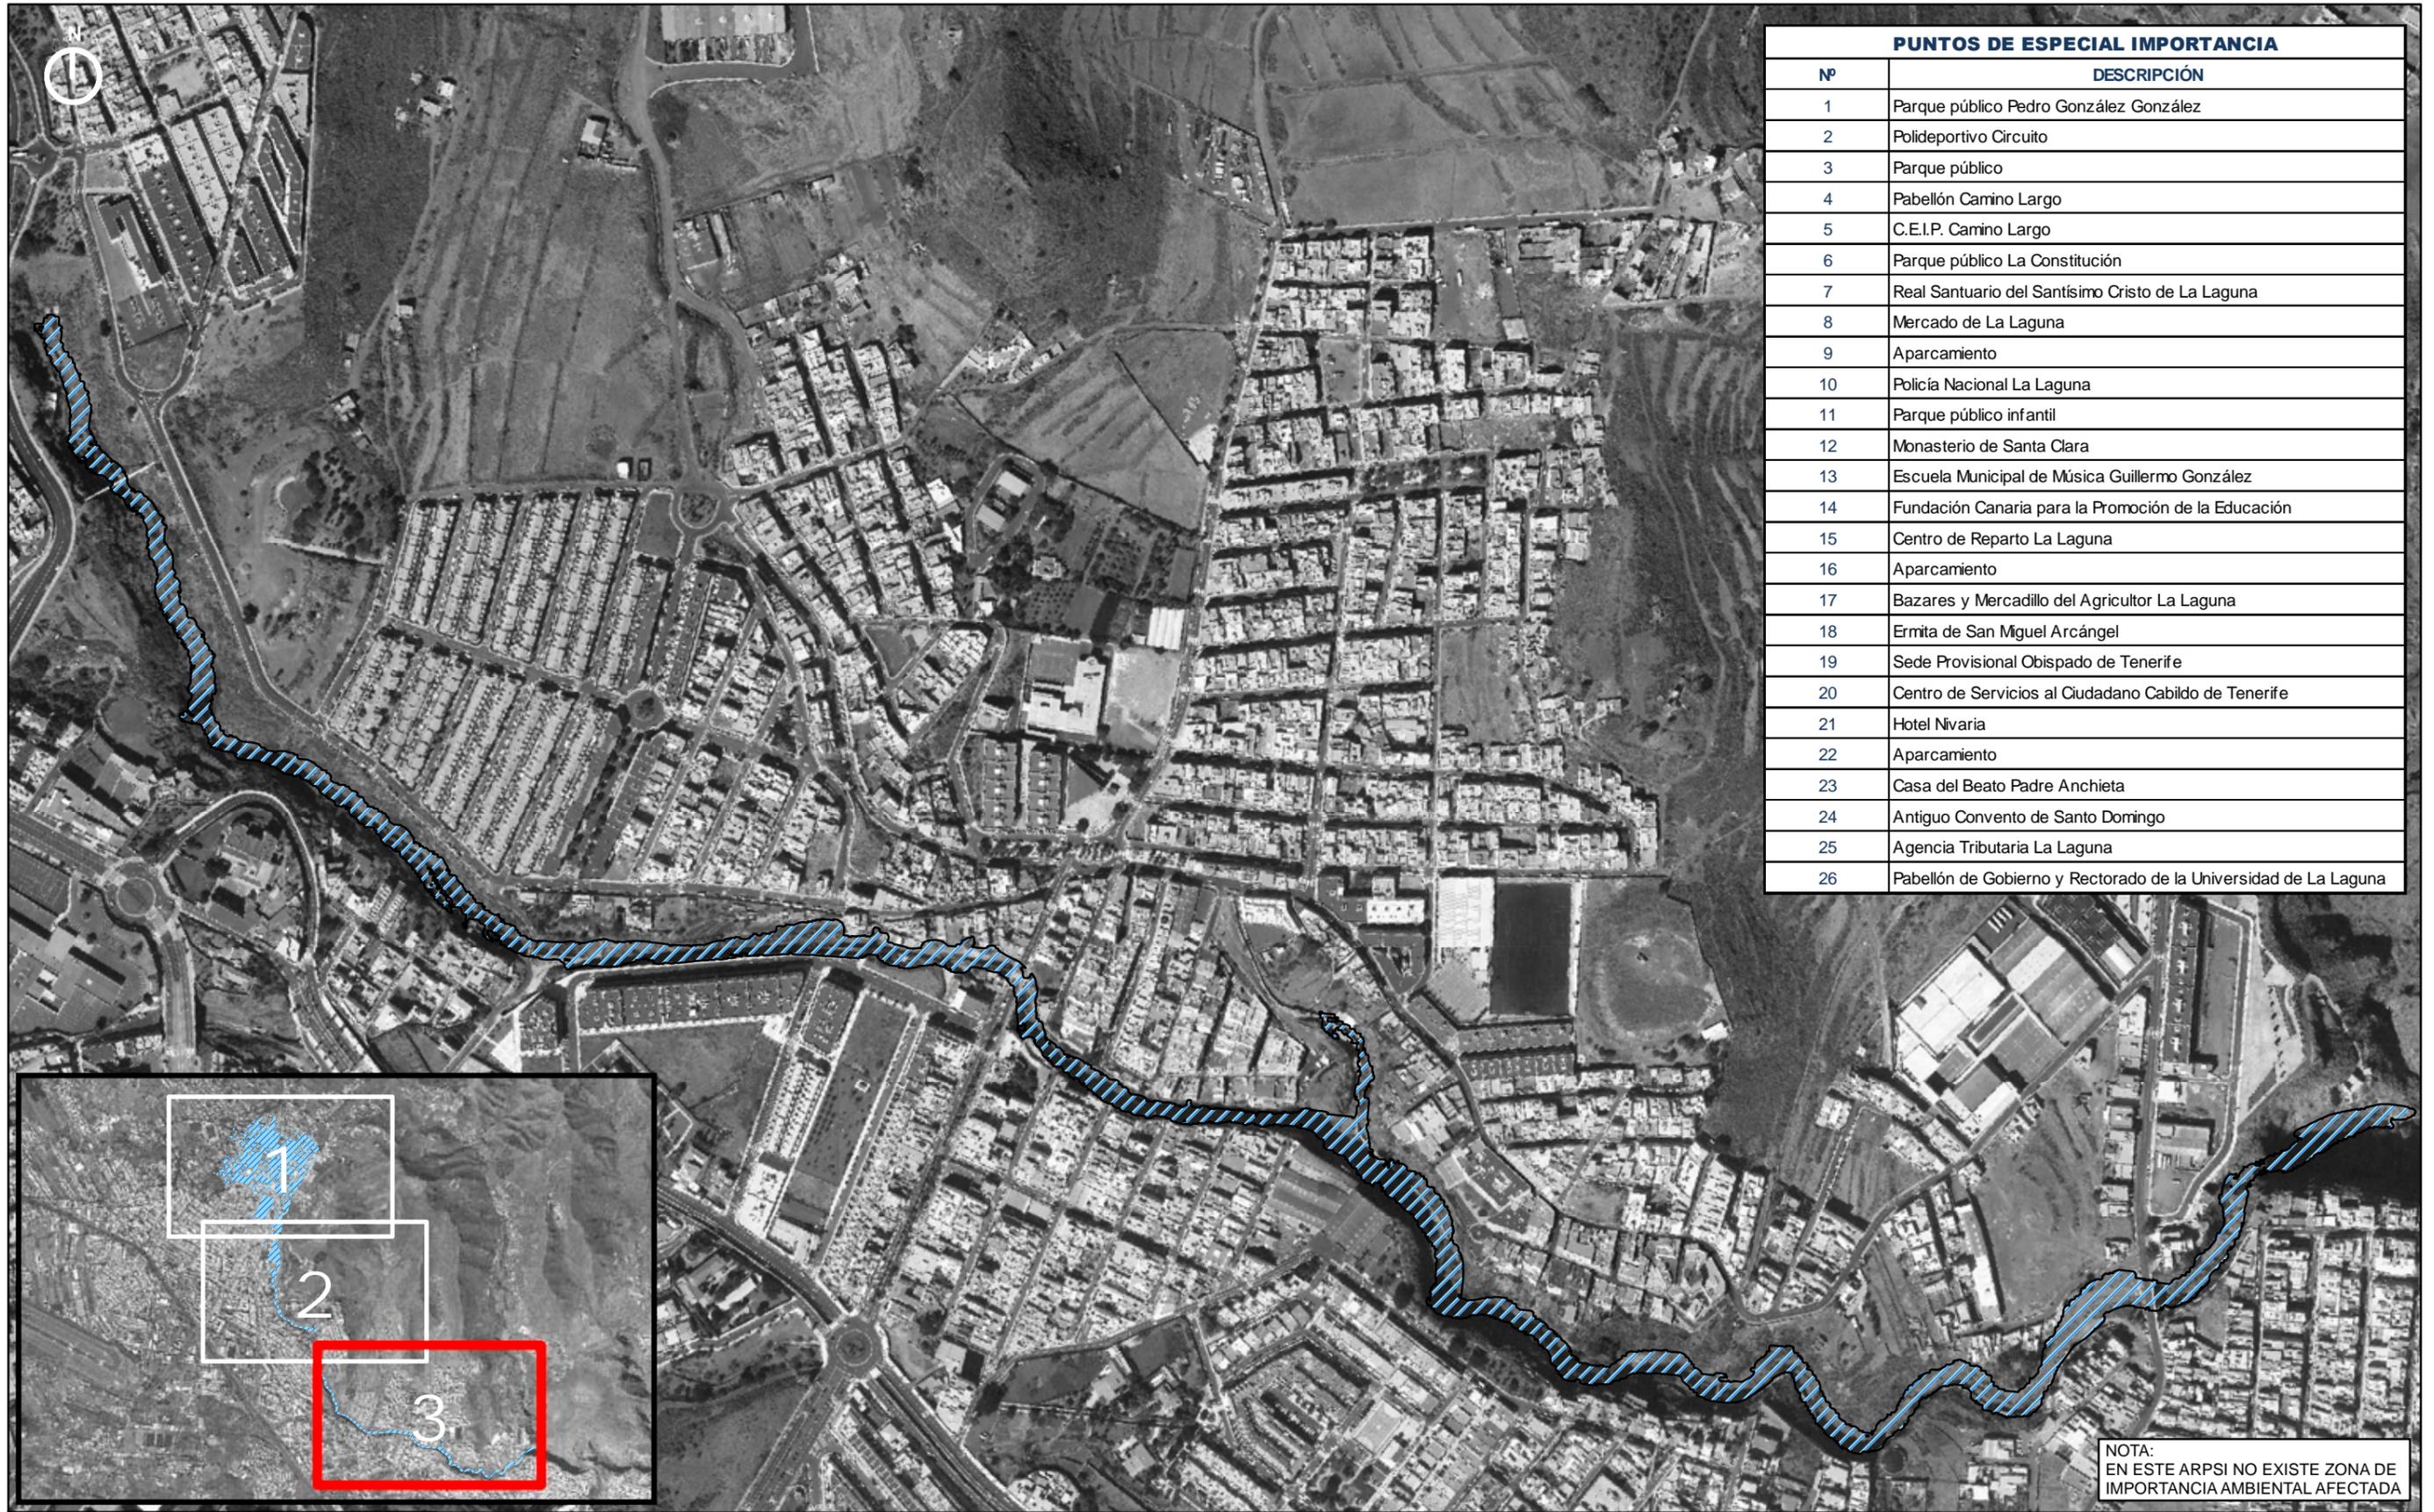

PUNTOS DE ESPECIAL IMPORTANCIA	
Nº	DESCRIPCIÓN
1	Parque público Pedro González González
2	Polideportivo Circuito
3	Parque público
4	Pabellón Camino Largo
5	C.E.I.P. Camino Largo
6	Parque público La Constitución
7	Real Santuario del Santísimo Cristo de La Laguna
8	Mercado de La Laguna
9	Aparcamiento
10	Policía Nacional La Laguna
11	Parque público infantil
12	Monasterio de Santa Clara
13	Escuela Municipal de Música Guillermo González
14	Fundación Canaria para la Promoción de la Educación
15	Centro de Reparto La Laguna
16	Aparcamiento
17	Bazares y Mercadillo del Agricultor La Laguna
18	Ermita de San Miguel Arcángel
19	Sede Provisional Obispado de Tenerife
20	Centro de Servicios al Ciudadano Cabildo de Tenerife
21	Hotel Nivaria
22	Aparcamiento
23	Casa del Beato Padre Anchieta
24	Antiguo Convento de Santo Domingo
25	Agencia Tributaria La Laguna
26	Pabellón de Gobierno y Rectorado de la Universidad de La Laguna

NOTA:  
EN ESTE ARPSI NO EXISTE ZONA DE  
IMPORTANCIA AMBIENTAL AFECTADA



LEYENDA

ÁREA DE IMPORTANCIA AMBIENTAL    
 EDAR    
 IPPC    
 PATRIMONIO CULTURAL    
 PROTECCIÓN CIVIL

<b>CIATF</b> Consejo Insular de Aguas de Tenerife	CONSULTOR <b>CIVILPORT</b>	FECHA <b>MARZO 2014</b>	ESCALA GRÁFICA 	TÍTULO DEL PROYECTO <b>MAPAS DE PELIGROSIDAD Y RIESGO DE INUNDACIÓN DE LA DEMARCACIÓN HIDROGRÁFICA DE TENERIFE</b>	TÍTULO DEL PLANO <b>ZONAS DE VULNERABILIDAD (T100) AMBIENTAL Y PTOS. DE ESPECIAL IMPORTANCIA ES124_ARPSI_0029 BARRANCO DE LA CARNICERÍA</b>	Nº DE PLANO <b>7.1</b>
	ESCALA <b>1:5.000</b>		TÍTULO DEL PLANO <b>ZONAS DE VULNERABILIDAD (T100) AMBIENTAL Y PTOS. DE ESPECIAL IMPORTANCIA ES124_ARPSI_0029 BARRANCO DE LA CARNICERÍA</b>		HOJA <b>3 de 3</b>	



PUNTOS DE ESPECIAL IMPORTANCIA	
Nº	DESCRIPCIÓN
1	Parque público Pedro González González
2	Polideportivo Circuito
3	Parque público
4	Pabellón Camino Largo
5	C.E.I.P. Camino Largo
6	Parque público La Constitución
7	Real Santuario del Santísimo Cristo de La Laguna
8	Mercado de La Laguna
9	Aparcamiento
10	Policía Nacional La Laguna
11	Polideportivo Cancha Anchieta
12	Parque público infantil
13	Monasterio de Santa Clara
14	Espacio Cultural de Caja Canarias - Fundación Cristino de Vera
15	Consejo Consultivo de Canarias
16	Escuela Municipal de Música Guillermo González
17	Fundación Canaria para la Promoción de la Educación
18	Centro de Reparto La Laguna
19	Aparcamiento
20	Palacio de Nava
21	Bazares y Mercadillo del Agricultor La Laguna
22	Ermita de San Miguel Arcángel
23	Excelentísimo Ayuntamiento de San Cristóbal de La Laguna
24	Sede Provisional Obispado de Tenerife
25	Policía Local La Laguna
26	Centro de Servicios Al Ciudadano Cabildo de Tenerife
27	Hotel Nivaria
28	Aparcamiento
29	Casa del Beato Padre Anchieta
30	Antiguo Convento de Santo Domingo
31	Agencia Tributaria La Laguna
32	Pabellón de Gobierno y Rectorado de la Universidad de La Laguna
33	Parque público Infantil
34	Escuela Oficial de Idiomas

NOTA:  
EN ESTE ARPSI NO EXISTE ZONA DE  
IMPORTANCIA AMBIENTAL AFECTADA

LOCALIZADOR




LEYENDA

- ÁREA DE IMPORTANCIA AMBIENTAL
- EDAR
- IPPC
- PATRIMONIO CULTURAL
- PROTECCIÓN CIVIL



FECHA  
**MARZO 2014**

ESCALA  
**1:5.000**

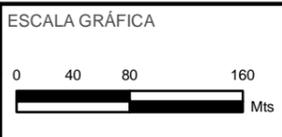

TÍTULO DEL PROYECTO  
**MAPAS DE PELIGROSIDAD Y RIESGO DE  
INUNDACIÓN DE LA DEMARCACIÓN  
HIDROGRÁFICA DE TENERIFE**

TÍTULO DEL PLANO  
**ZONAS DE VULNERABILIDAD (T500) AMBIENTAL  
Y PTOS. DE ESPECIAL IMPORTANCIA  
ES124\_ARPSI\_0029  
BARRANCO DE LA CARNICERÍA**

Nº DE PLANO  
7.2

HOJA  
**1 de 3**



PUNTOS DE ESPECIAL IMPORTANCIA	
Nº	DESCRIPCIÓN
1	Parque público Pedro González González
2	Polideportivo Circuito
3	Parque público
4	Pabellón Camino Largo
5	C.E.I.P. Camino Largo
6	Parque público La Constitución
7	Real Santuario del Santísimo Cristo de La Laguna
8	Mercado de La Laguna
9	Aparcamiento
10	Policía Nacional La Laguna
11	Polideportivo Cancha Anchieta
12	Parque público infantil
13	Monasterio de Santa Clara
14	Espacio Cultural de Caja Canarias - Fundación Cristino de Vera
15	Consejo Consultivo de Canarias
16	Escuela Municipal de Música Guillermo González
17	Fundación Canaria para la Promoción de la Educación
18	Centro de Reparto La Laguna
19	Aparcamiento
20	Palacio de Nava
21	Bazares y Mercadillo del Agricultor La Laguna
22	Ermita de San Miguel Arcángel
23	Excelentísimo Ayuntamiento de San Cristóbal de La Laguna
24	Sede Provisional Obispado de Tenerife
25	Policía Local La Laguna
26	Centro de Servicios Al Ciudadano Cabildo de Tenerife
27	Hotel Nivaria
28	Aparcamiento
29	Casa del Beato Padre Anchieta
30	Antiguo Convento de Santo Domingo
31	Agencia Tributaria La Laguna
32	Pabellón de Gobierno y Rectorado de la Universidad de La Laguna
33	Parque público Infantil
34	Escuela Oficial de Idiomas

NOTA:  
EN ESTE ARPSI NO EXISTE ZONA DE  
IMPORTANCIA AMBIENTAL AFECTADA




LEYENDA

ÁREA DE IMPORTANCIA AMBIENTAL	EDAR	IPPC	PATRIMONIO CULTURAL	PROTECCIÓN CIVIL
-------------------------------	------	------	---------------------	------------------



FECHA  
**MARZO 2014**

ESCALA  
**1:5.000**

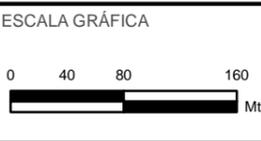

TÍTULO DEL PROYECTO  
**MAPAS DE PELIGROSIDAD Y RIESGO DE INUNDACIÓN DE LA DEMARCACIÓN HIDROGRÁFICA DE TENERIFE**

TÍTULO DEL PLANO  
**ZONAS DE VULNERABILIDAD (T500) AMBIENTAL Y PTOS. DE ESPECIAL IMPORTANCIA ES124\_ARPSI\_0029 BARRANCO DE LA CARNICERÍA**

Nº DE PLANO  
**7.2**

HOJA  
**2 de 3**



PUNTOS DE ESPECIAL IMPORTANCIA	
Nº	DESCRIPCIÓN
1	Parque público Pedro González González
2	Polideportivo Circuito
3	Parque público
4	Pabellón Camino Largo
5	C.E.I.P. Camino Largo
6	Parque público La Constitución
7	Real Santuario del Santísimo Cristo de La Laguna
8	Mercado de La Laguna
9	Aparcamiento
10	Policía Nacional La Laguna
11	Polideportivo Cancha Anchieta
12	Parque público infantil
13	Monasterio de Santa Clara
14	Espacio Cultural de Caja Canarias - Fundación Cristino de Vera
15	Consejo Consultivo de Canarias
16	Escuela Municipal de Música Guillermo González
17	Fundación Canaria para la Promoción de la Educación
18	Centro de Reparto La Laguna
19	Aparcamiento
20	Palacio de Nava
21	Bazares y Mercadillo del Agricultor La Laguna
22	Ermita de San Miguel Arcángel
23	Excelentísimo Ayuntamiento de San Cristóbal de La Laguna
24	Sede Provisional Obispado de Tenerife
25	Policía Local La Laguna
26	Centro de Servicios Al Ciudadano Cabildo de Tenerife
27	Hotel Nivaria
28	Aparcamiento
29	Casa del Beato Padre Anchieta
30	Antiguo Convento de Santo Domingo
31	Agencia Tributaria La Laguna
32	Pabellón de Gobierno y Rectorado de la Universidad de La Laguna
33	Parque público Infantil
34	Escuela Oficial de Idiomas

NOTA:  
EN ESTE ARPSI NO EXISTE ZONA DE  
IMPORTANCIA AMBIENTAL AFECTADA




LEYENDA

ÁREA DE IMPORTANCIA AMBIENTAL    
 EDAR    
 IPPC    
 PATRIMONIO CULTURAL    
 PROTECCIÓN CIVIL

**CIATF**  
 Consejo Insular  
 de Aguas de Tenerife

CONSULTOR  
**CIVILPORT**

FECHA  
**MARZO 2014**  
 ESCALA  
**1:5.000**

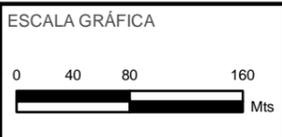

TÍTULO DEL PROYECTO  
**MAPAS DE PELIGROSIDAD Y RIESGO DE  
 INUNDACIÓN DE LA DEMARCACIÓN  
 HIDROGRÁFICA DE TENERIFE**

TÍTULO DEL PLANO  
**ZONAS DE VULNERABILIDAD (T500) AMBIENTAL  
 Y PTOS. DE ESPECIAL IMPORTANCIA  
 ES124\_ARPSI\_0029  
 BARRANCO DE LA CARNICERÍA**

Nº DE PLANO  
 7.2  
 HOJA  
**3 de 3**